


Основные строительные показатели

Наименование	Ед. изм.	Количество
Жилая площадь	кв.м.	78,3
Общая площадь	кв.м.	147,9
Строительный объем	куб.м.	711,4
Площадь застройки	кв.м.	227,4

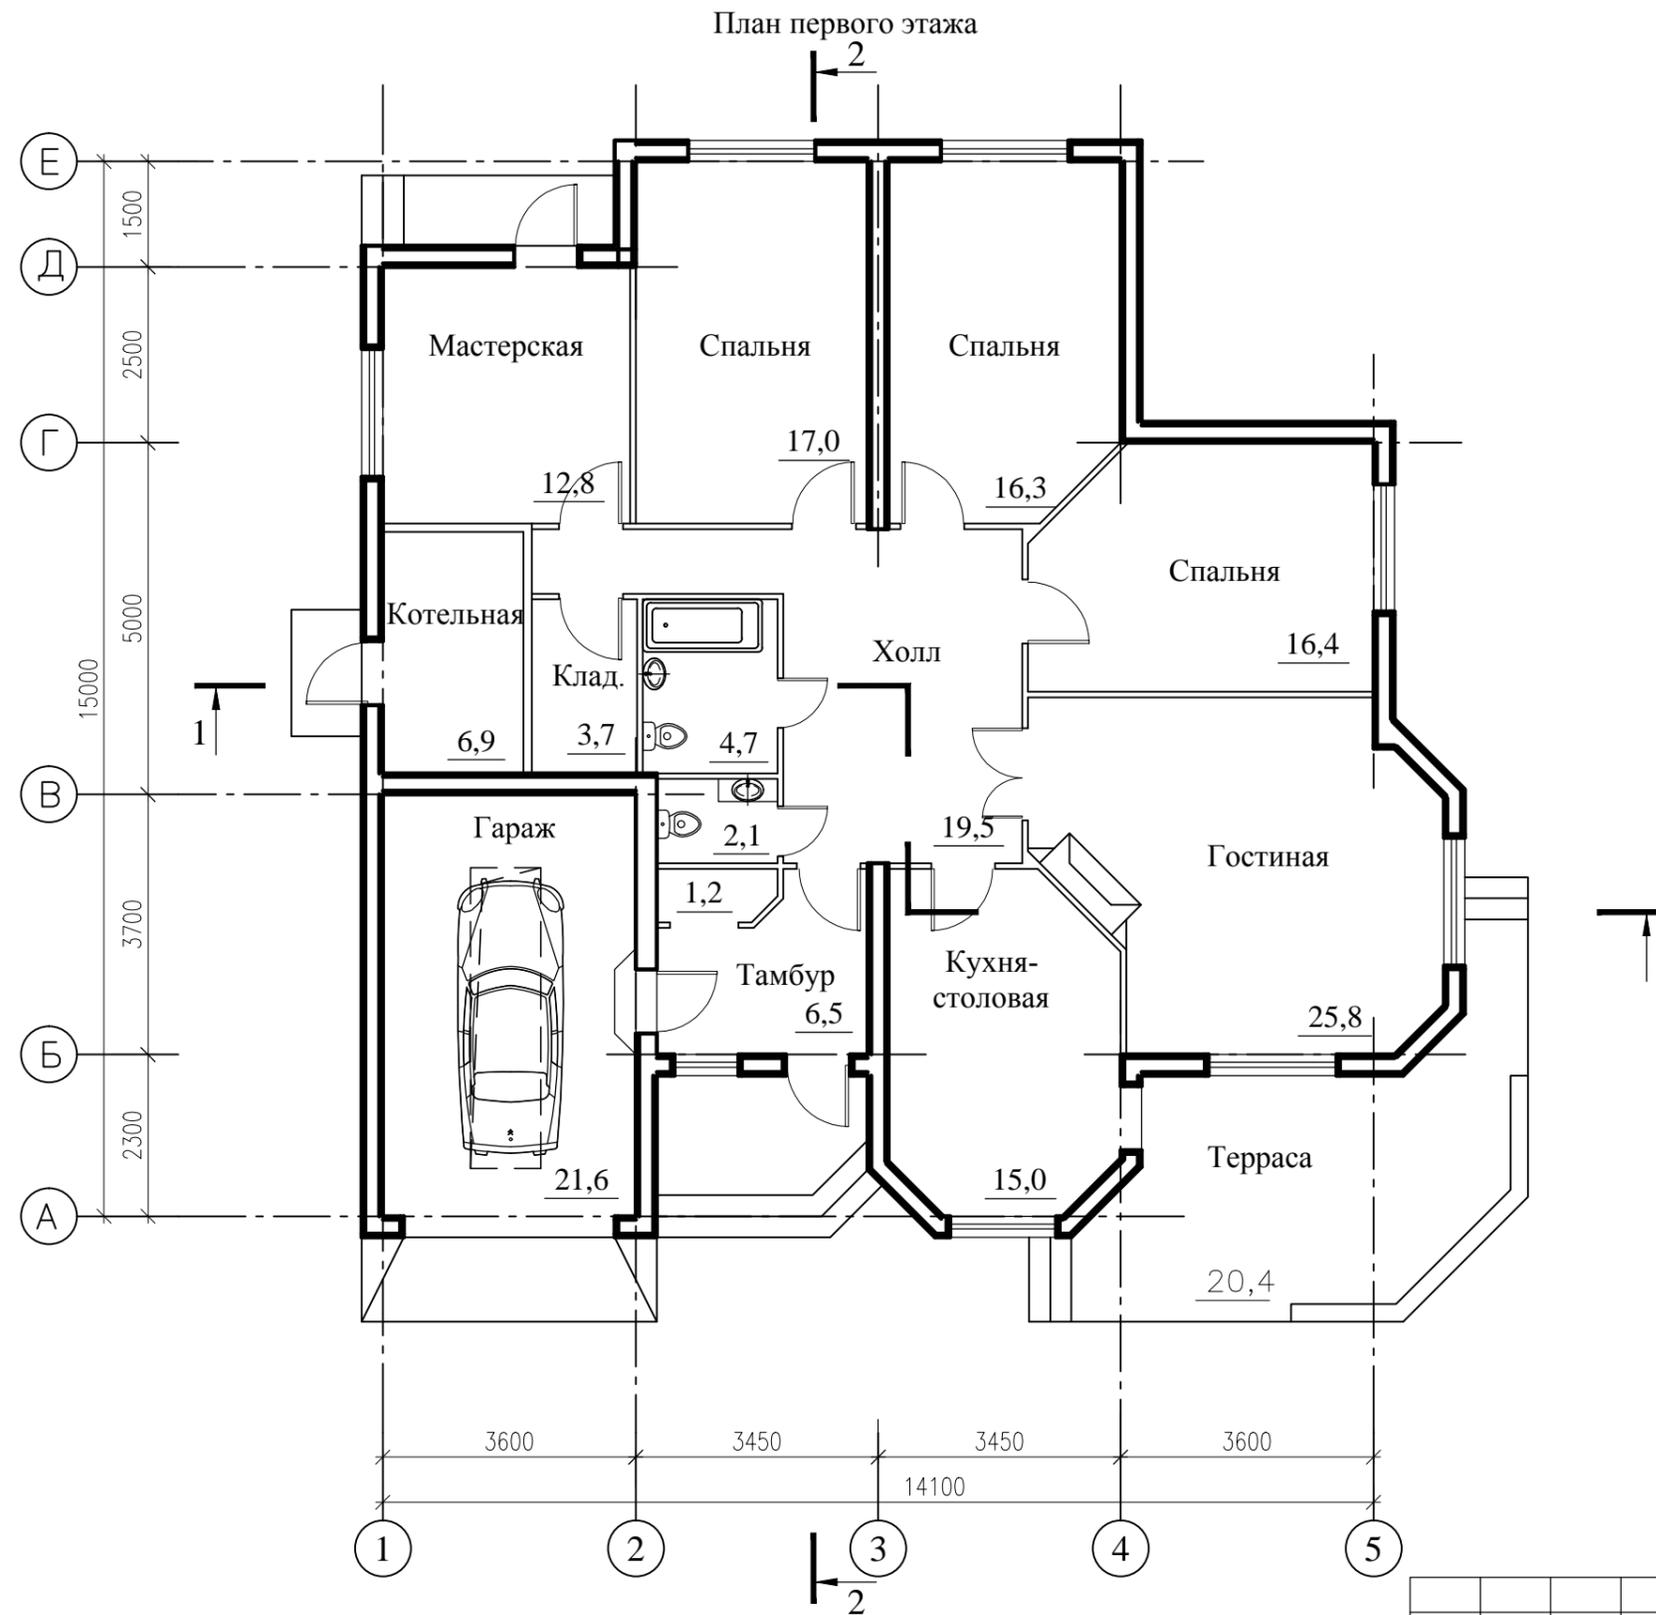

Изм.	Кол. уч.	Лист	№ док.	Подп.	Дата	Одноэтажный жилой дом с гаражом для одной семьи			
Архитектор	Кожина					Жилой дом	Стадия	Лист	Листов
							ЭП	3	
						План первого этажа			

Инв. № подл. Подп. и дата. Взам. инв. №