


ТАП	Жилой дом.	Стадия	Лист	Листов
Архитектор	План кровли. М 1:100			

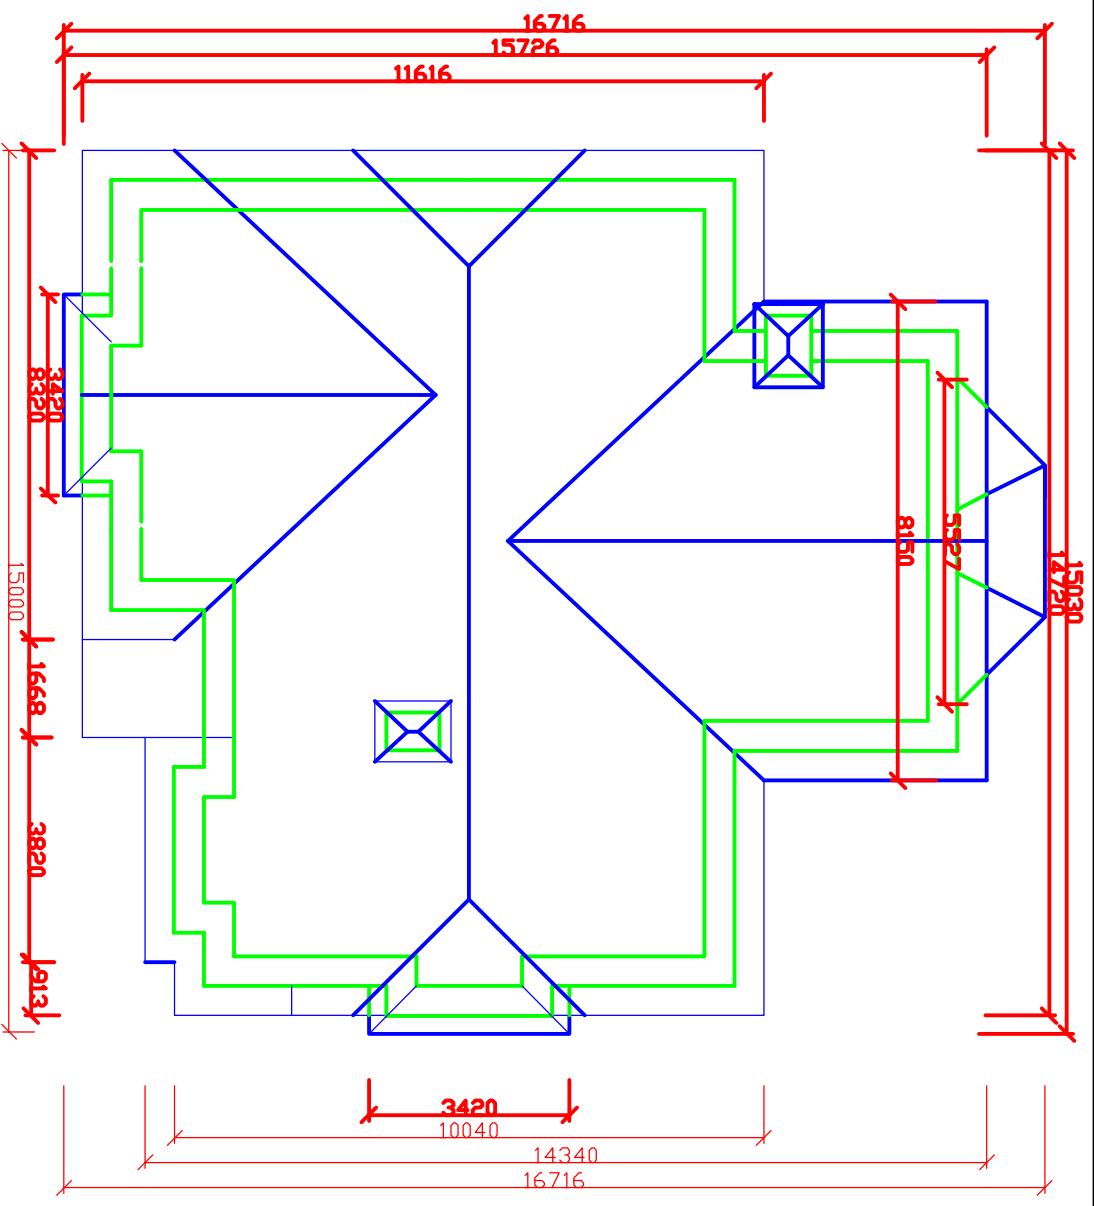

ПЛАН КРОВЛИ