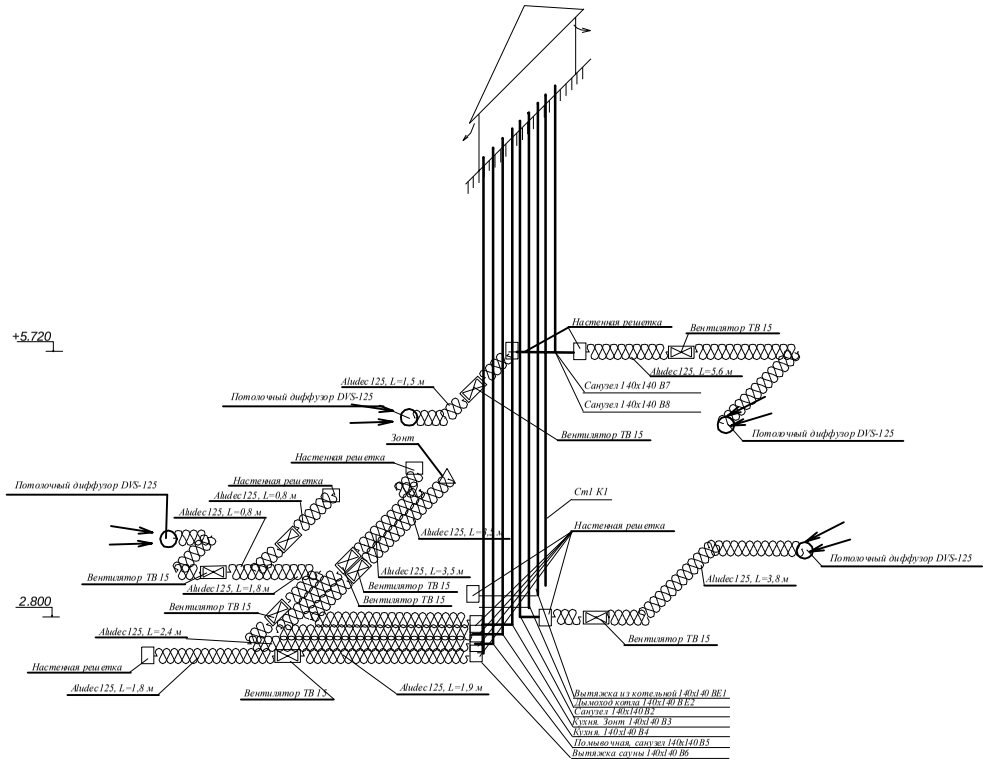


| Изм. | Кол. | Лист | N докум. | Подпись | Дата | | | | |
|---|---|---|---|---|---|---|---|---|---|
| Разработал | | | | | | Система вентиляции | Стадия | Лист | Листов |
| Проверил | | | | | | | РП | 7 | 8 |
| | | | | | | Аксонометрическая схема | | | |
| Утвердил | | | | | | | | | |