


## План 2-го этажа

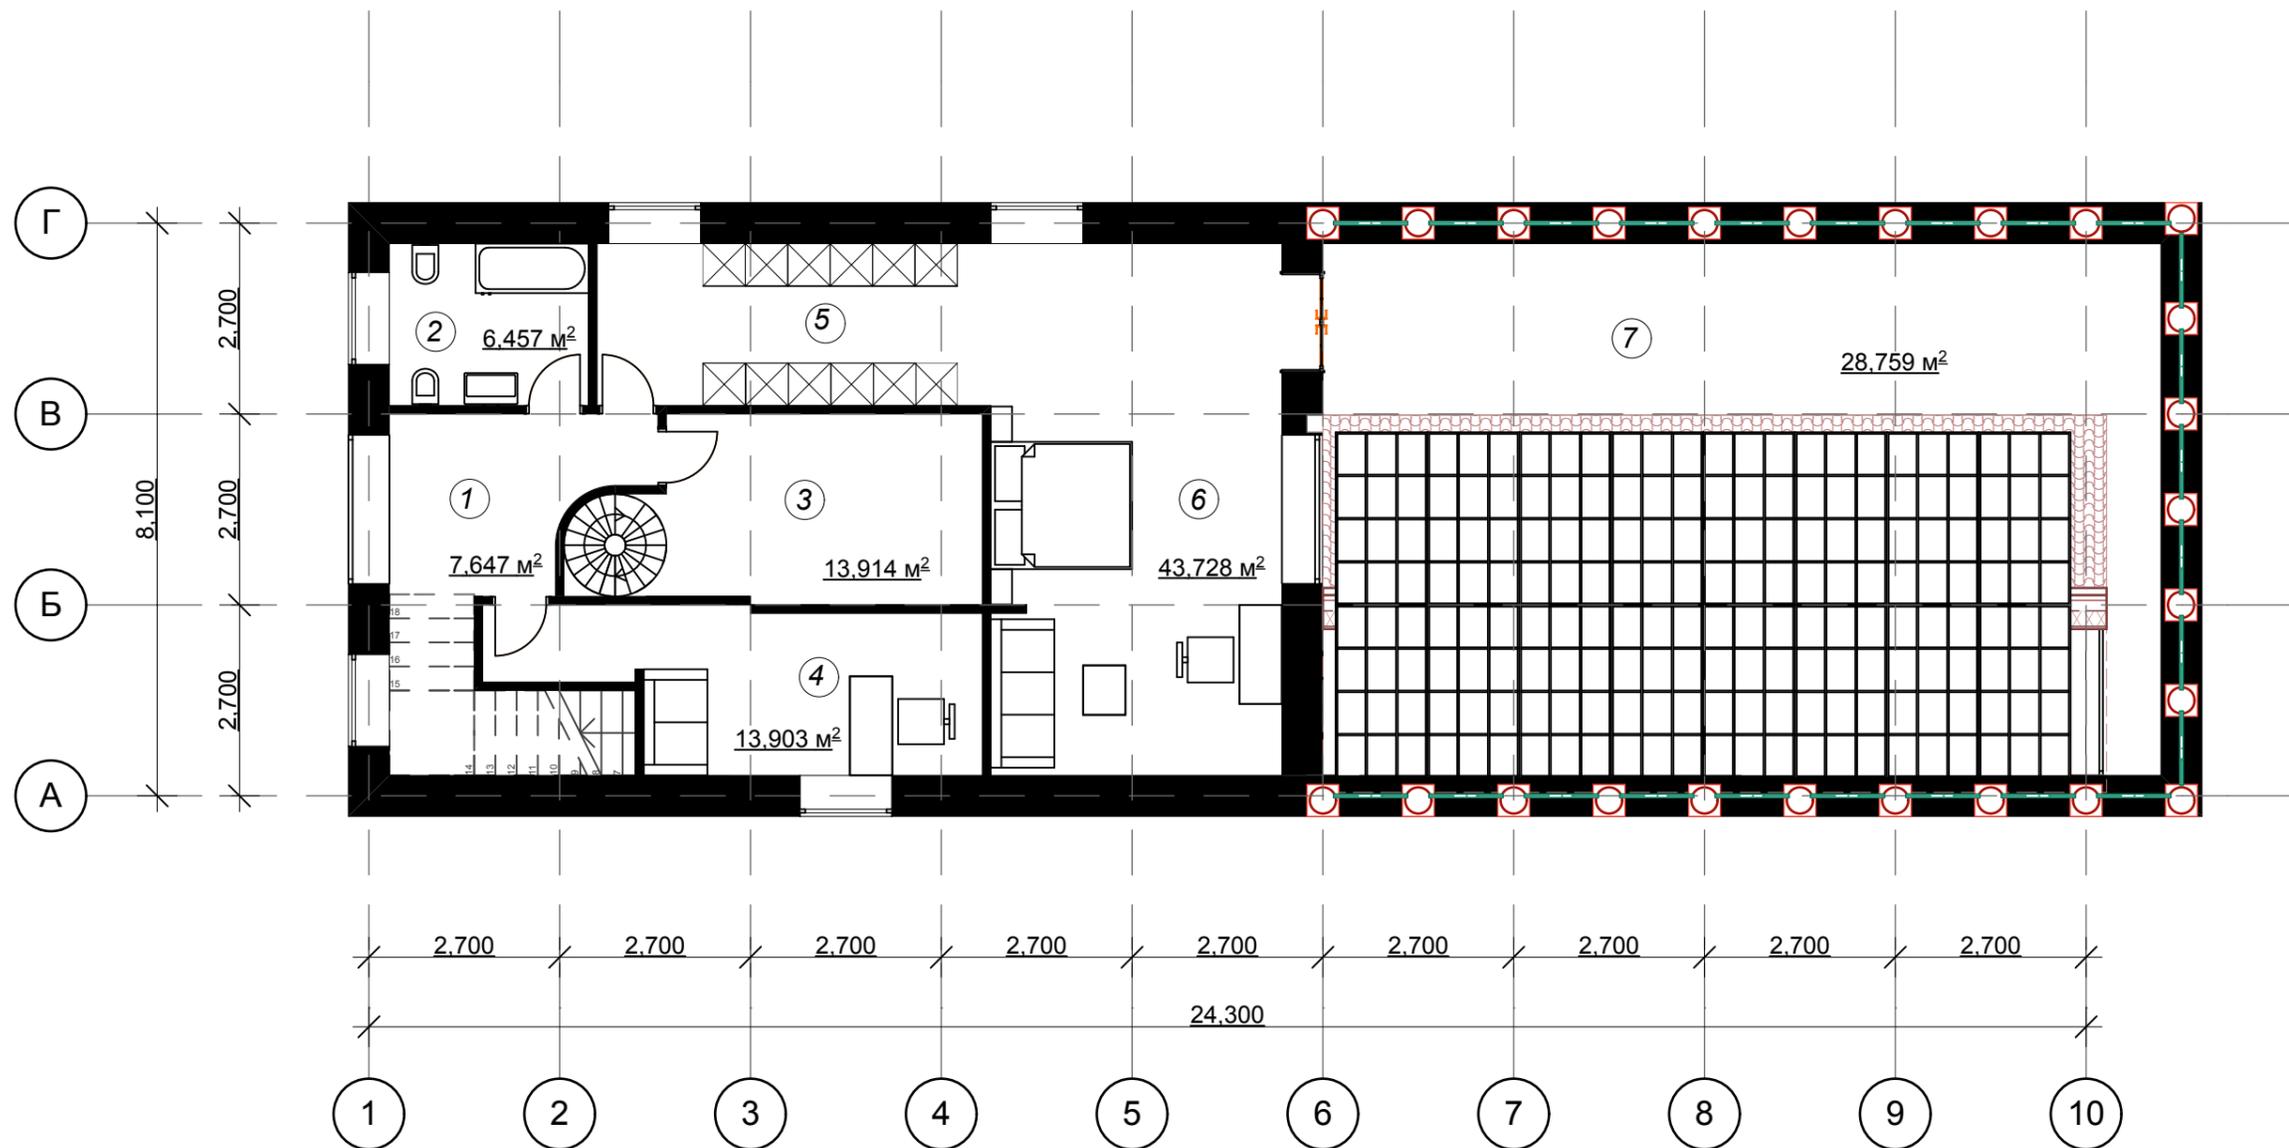

Номер помещения	Наименование	Площадь, м <sup>2</sup>	Кат. помещения
1	Холл	7,6 м <sup>2</sup>	
2	Ванная	6,5 м <sup>2</sup>	
3	Комната для медитаций	13,9 м <sup>2</sup>	
4	Кабинет	13,9 м <sup>2</sup>	
5	Гардеробная		
6	Спальня	43,7 м <sup>2</sup>	
7	Терраса	28,8 м <sup>2</sup>	
Общая площадь		94,978 м <sup>2</sup>	