



ГЕНПЛАН
М 1:1000

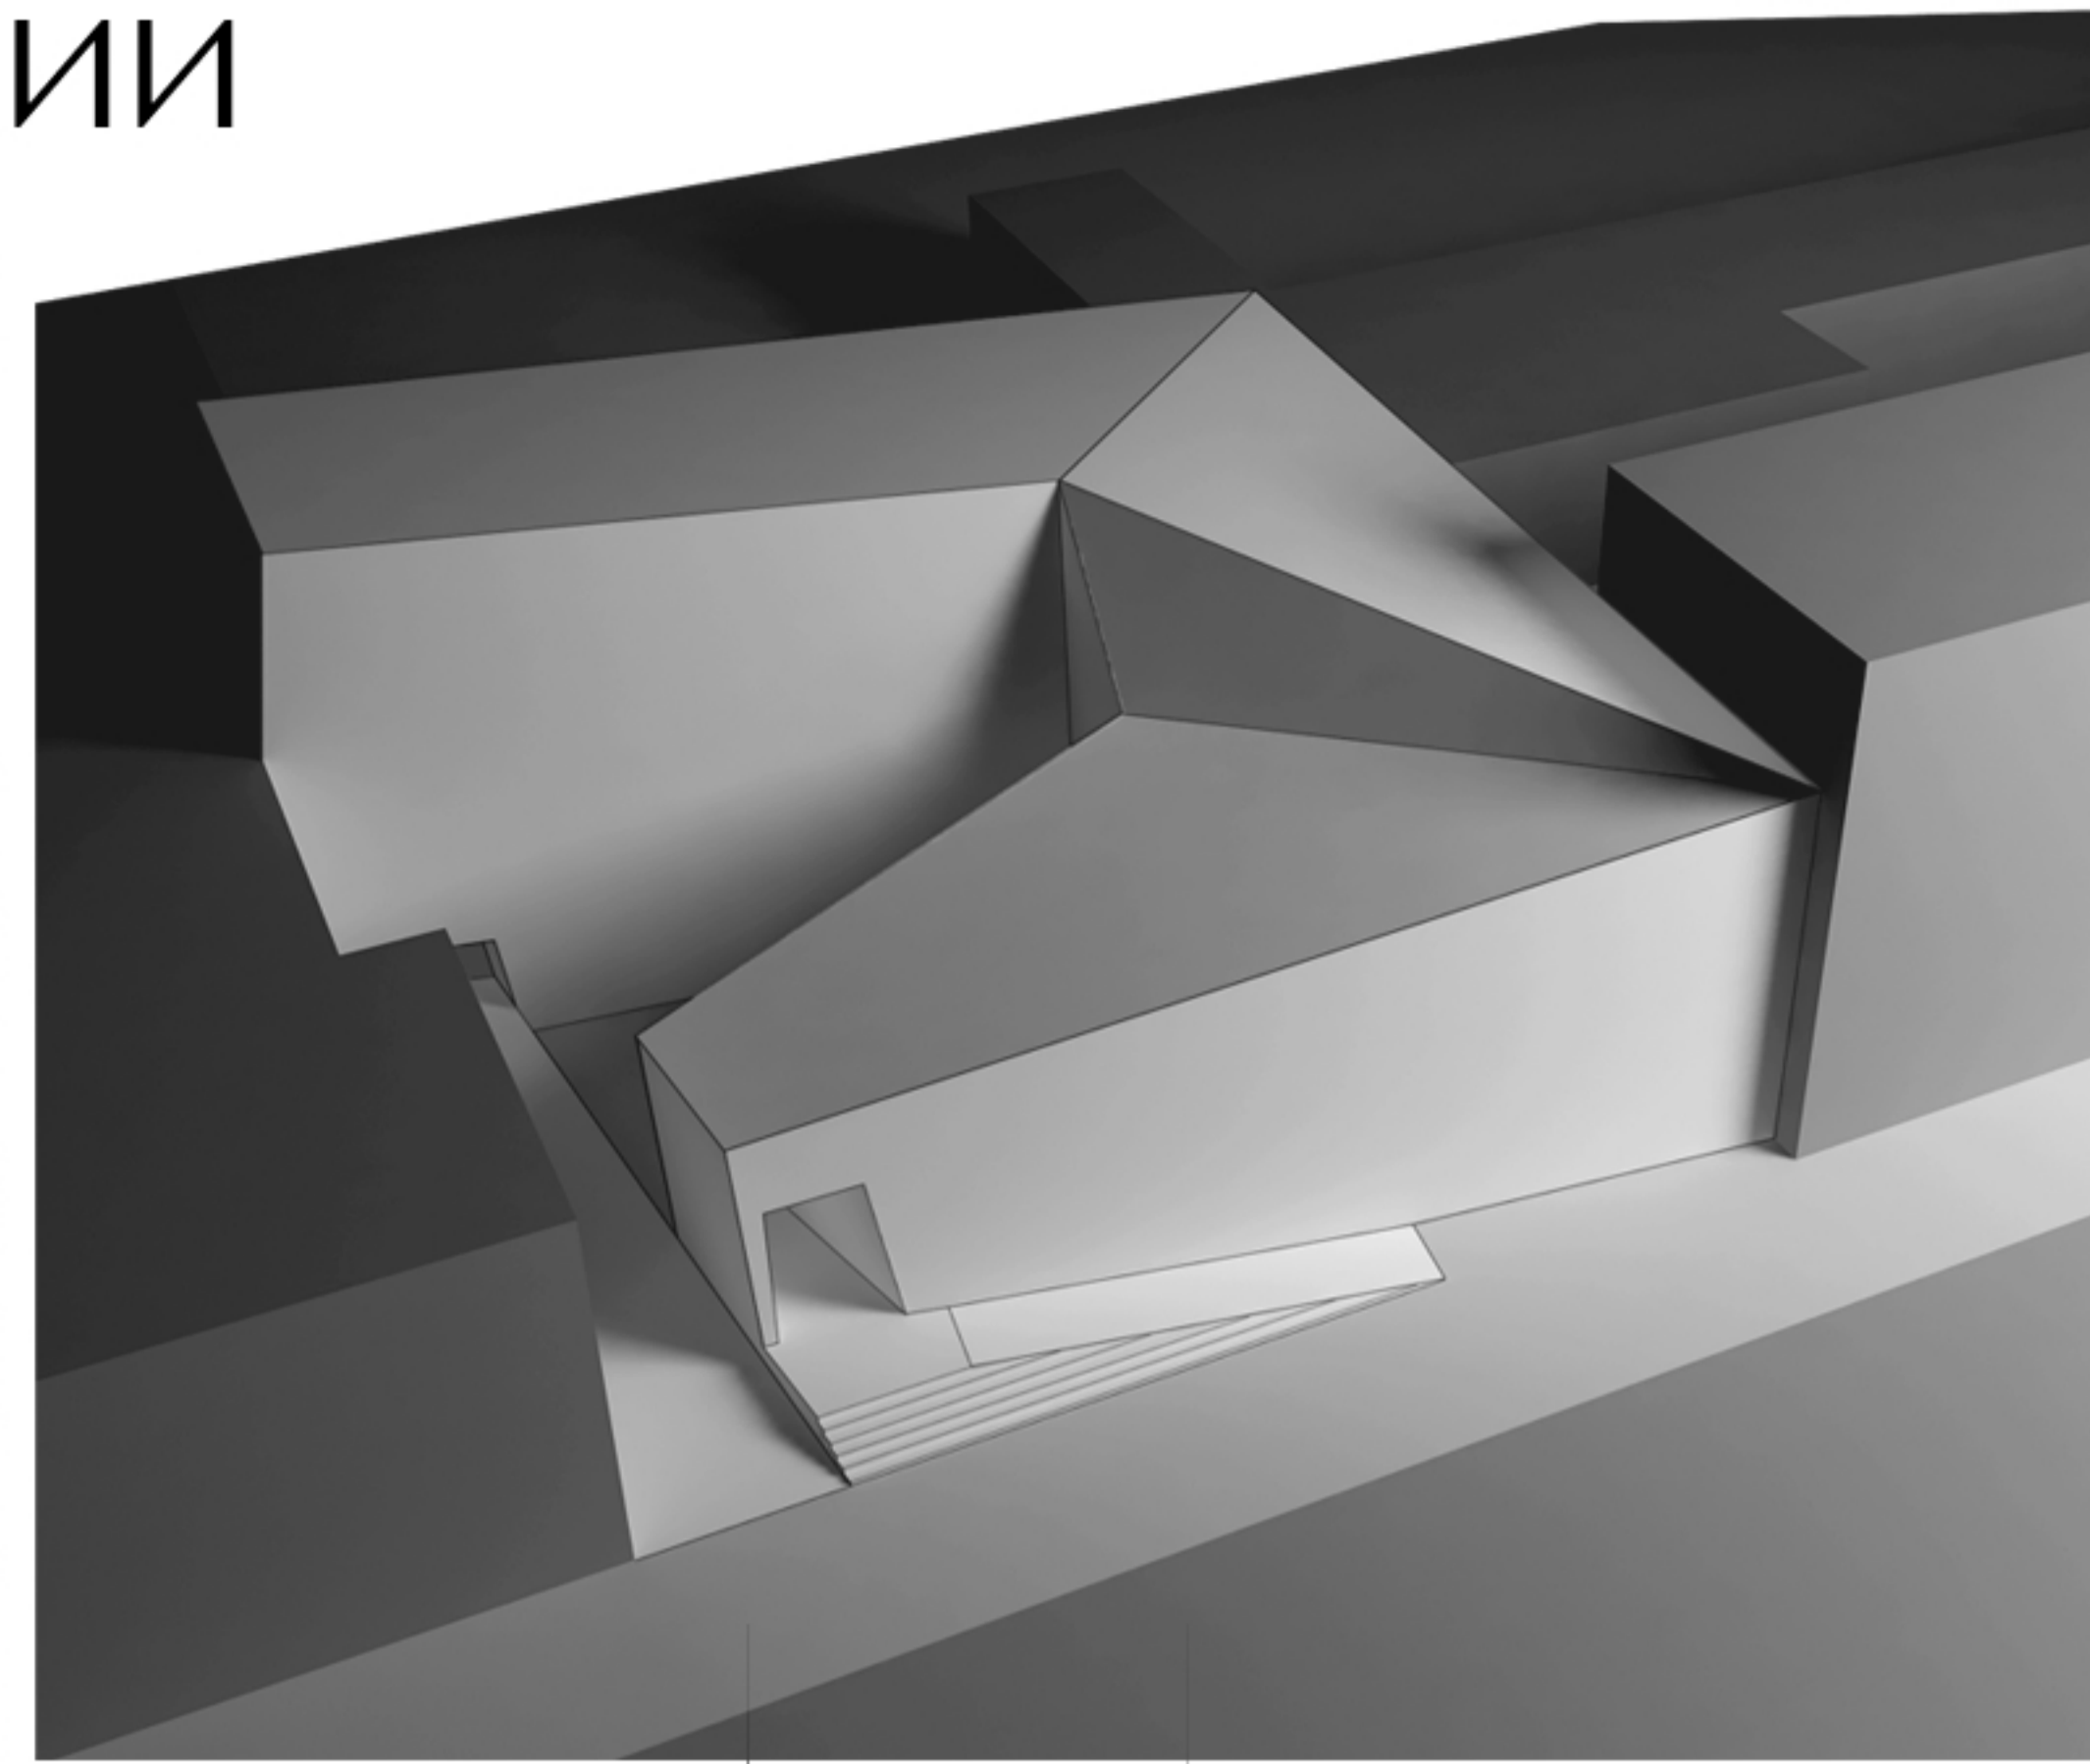


МУЗЕЙ АНИМАЦИИ на ул.Гоголя


ОДНОЙ ИЗ ЗАДАЧ МУЗЕЯ ЯВЛЯЕТСЯ
ОЗНАКОМЛЕНИЕ ПОСЕТИТЕЛЕЙ
С ИСТОРИЕЙ АНИМАЦИИ, И НАНОСЯ
НА ФАСАДНУЮ ЧАСТЬ ИЗОБРАЖЕНИЕ
СТАРОГО, ПОКА ЕЩЕ СУЩЕСТВУЮЩЕГО,
ЗДАНИЯ, И ОСТАВЛЯЯ АТРИУМ,
МЫ СОХРАНИМ ПАМЯТЬ
И ИСТОРИЮ, НЕПЕСРЕДСТВЕННО
САМОГО МЕСТА.

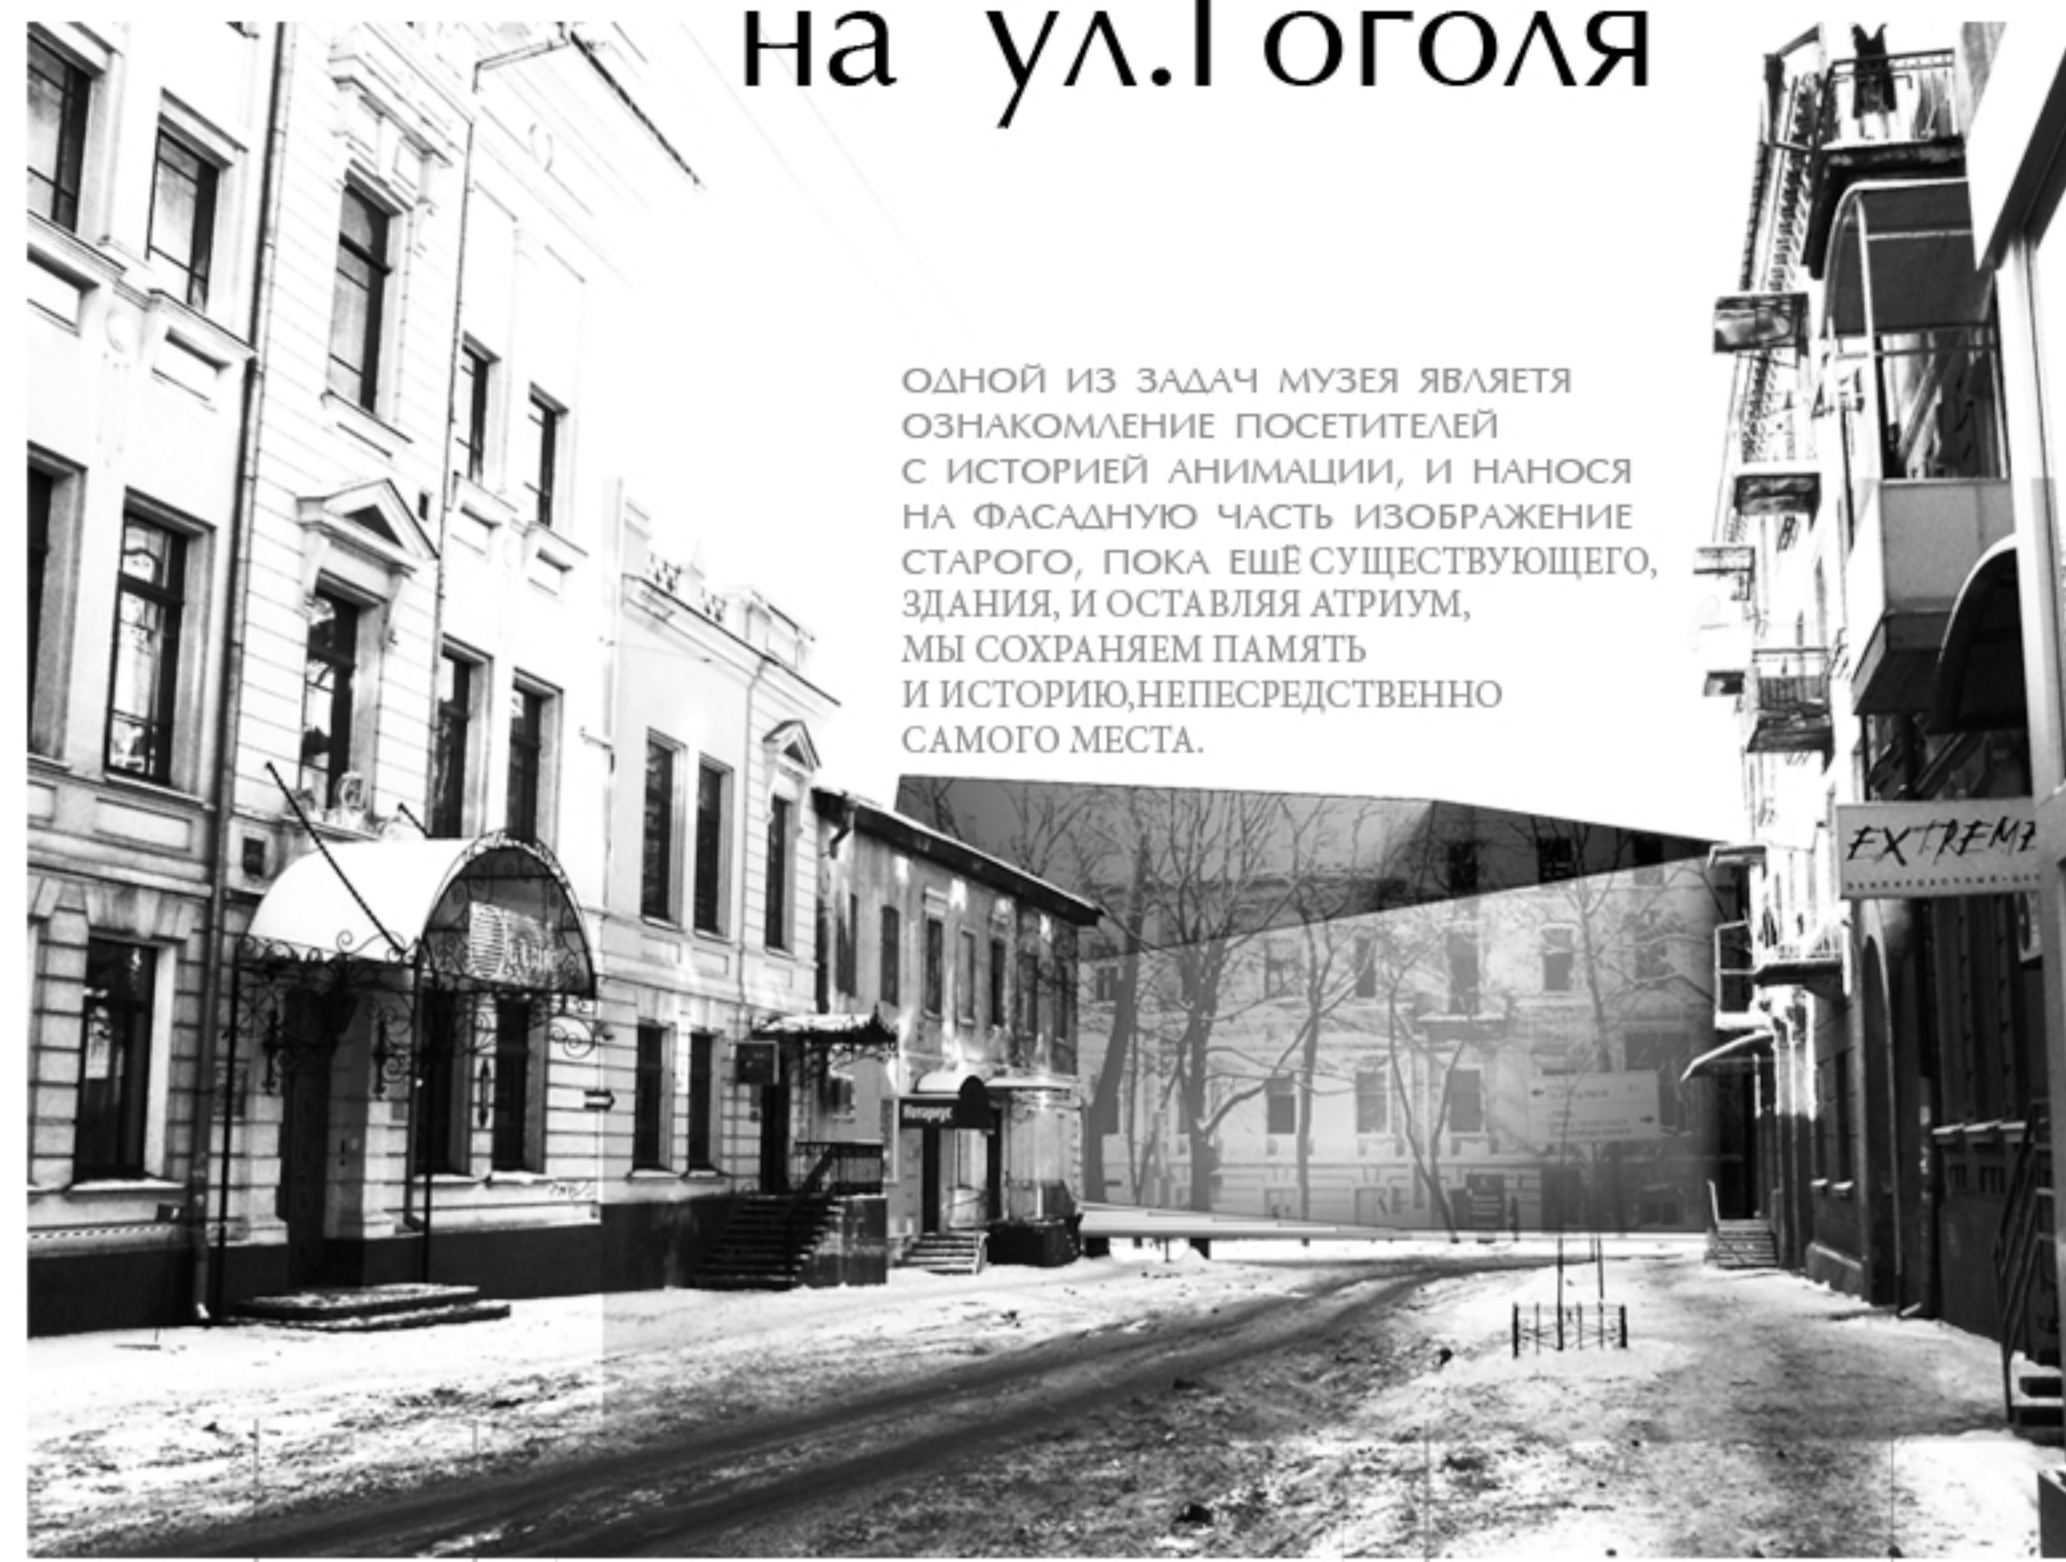



ПЛАН НА ОТМ. 0.000
М 1:800

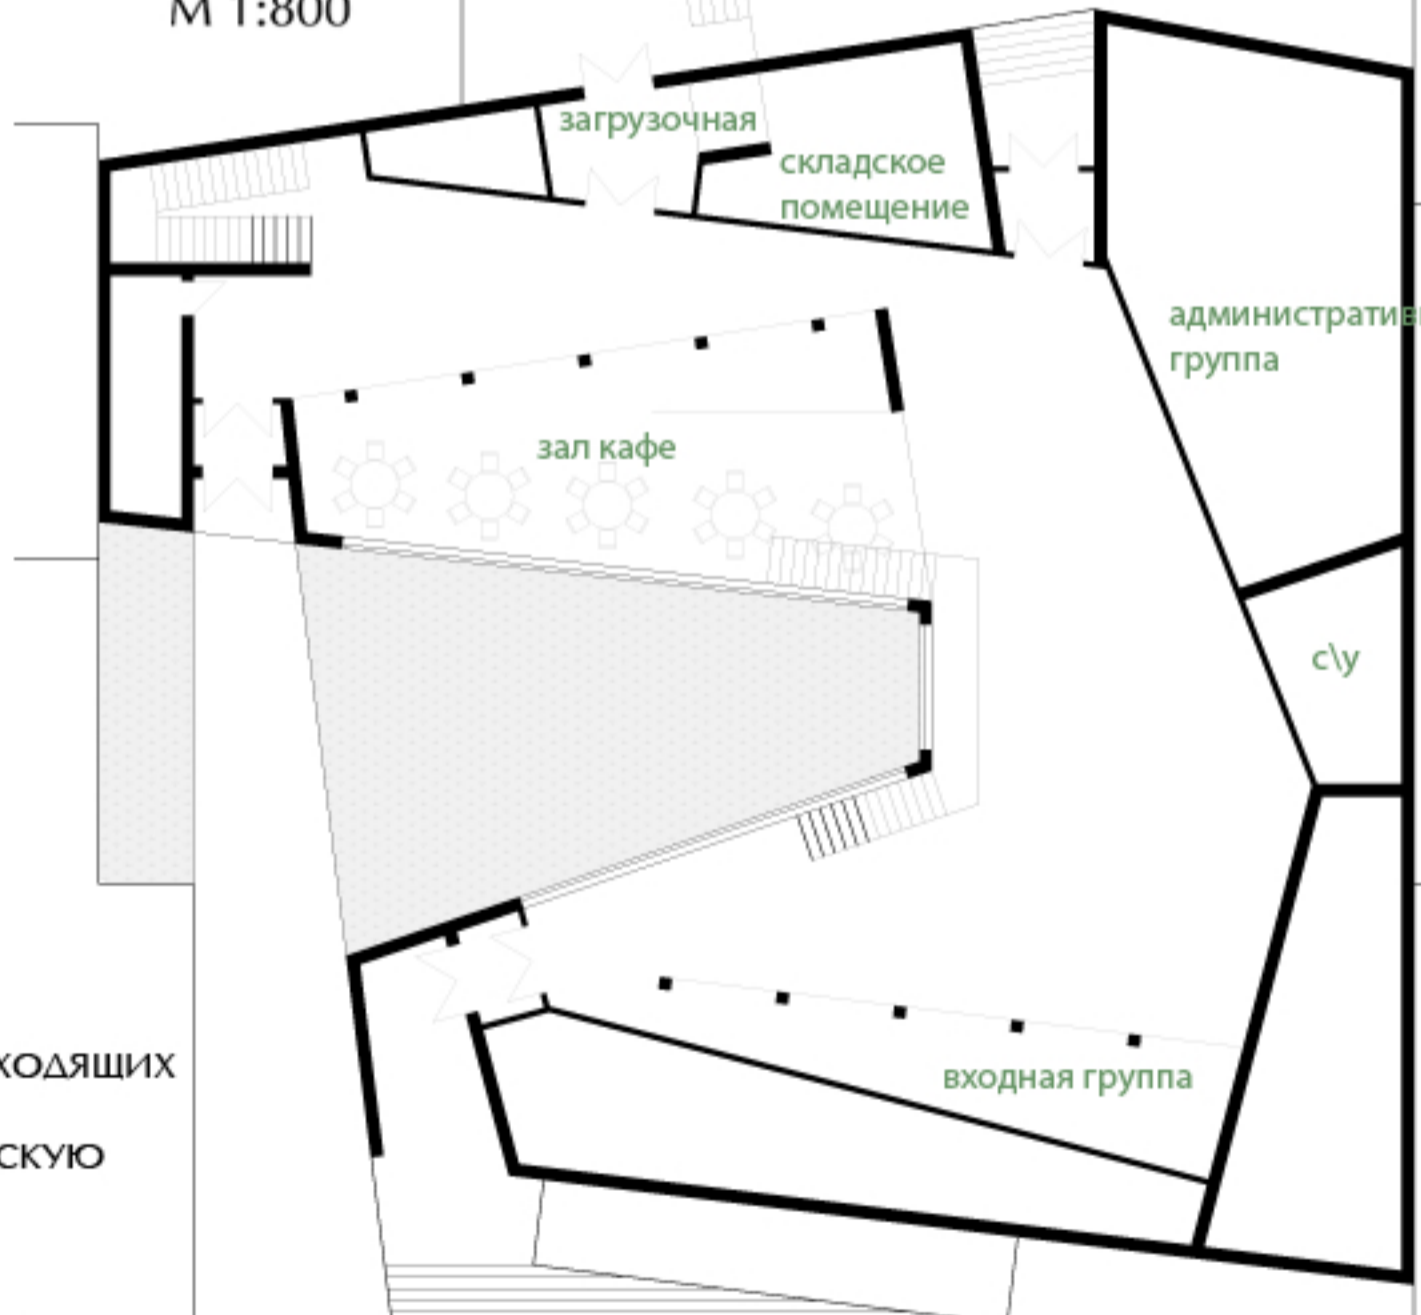

ПЛАН НА ОТМ. +4200
М 1:800

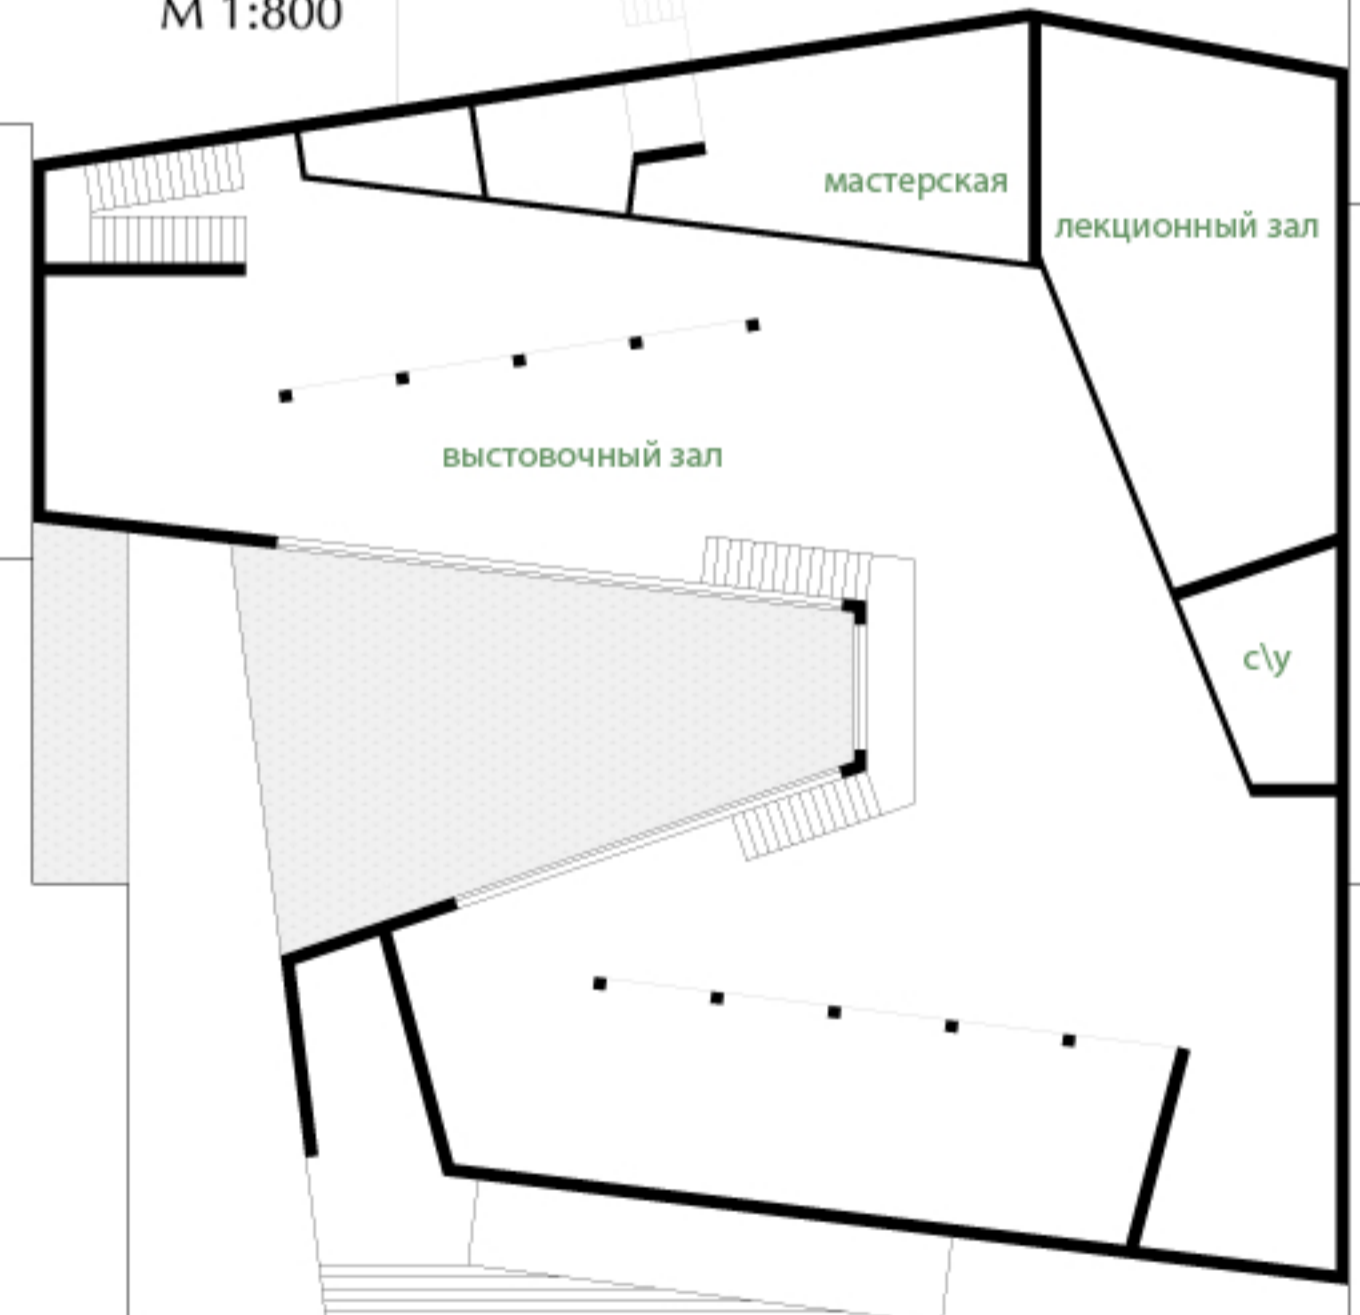

ПЛАН НА ОТМ. +8400
М 1:800

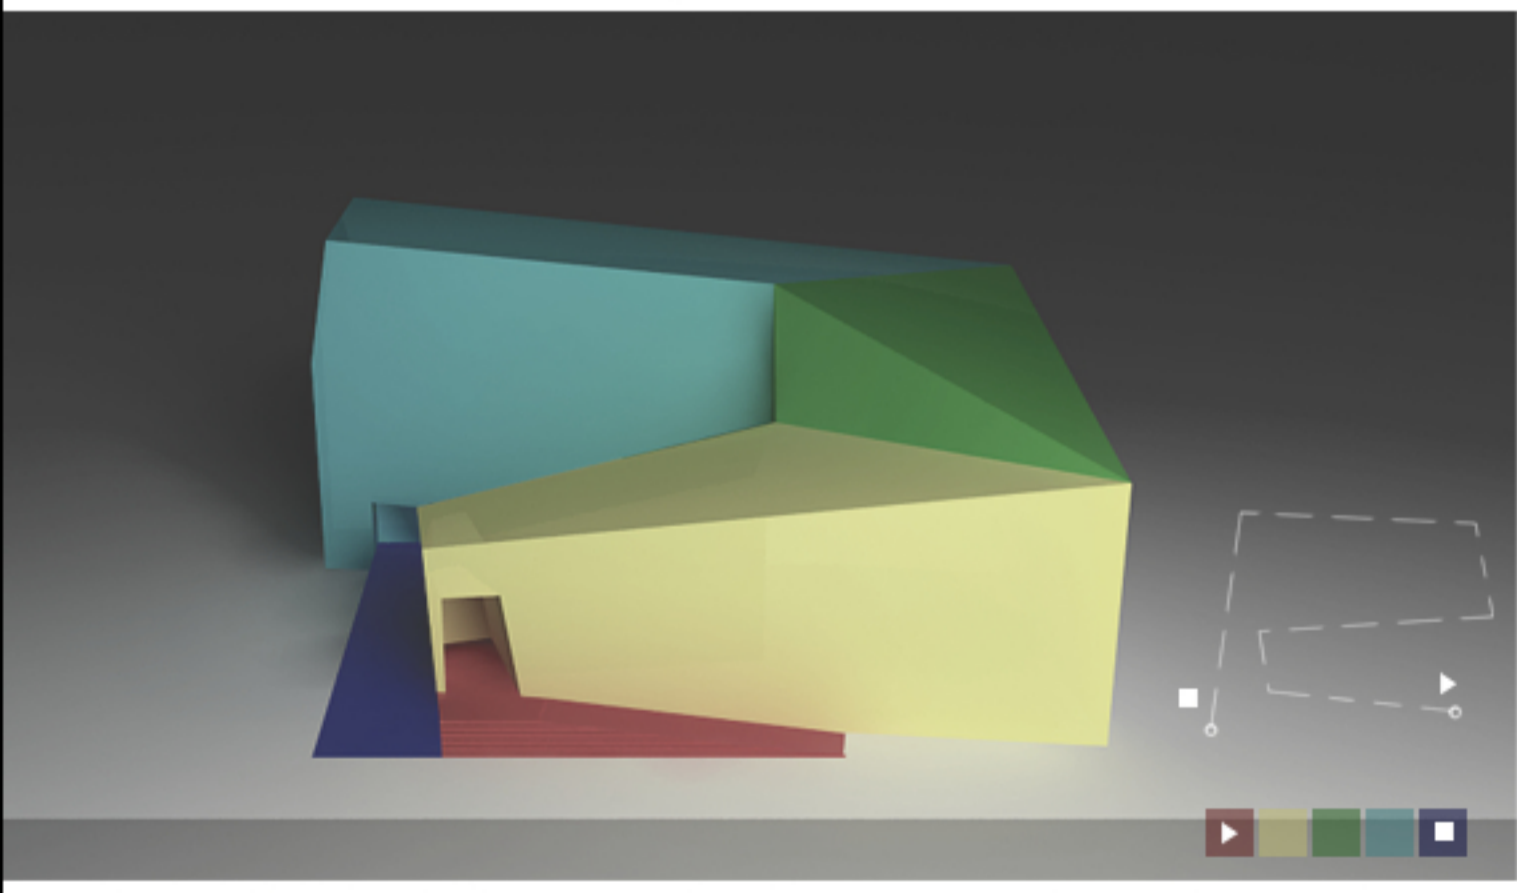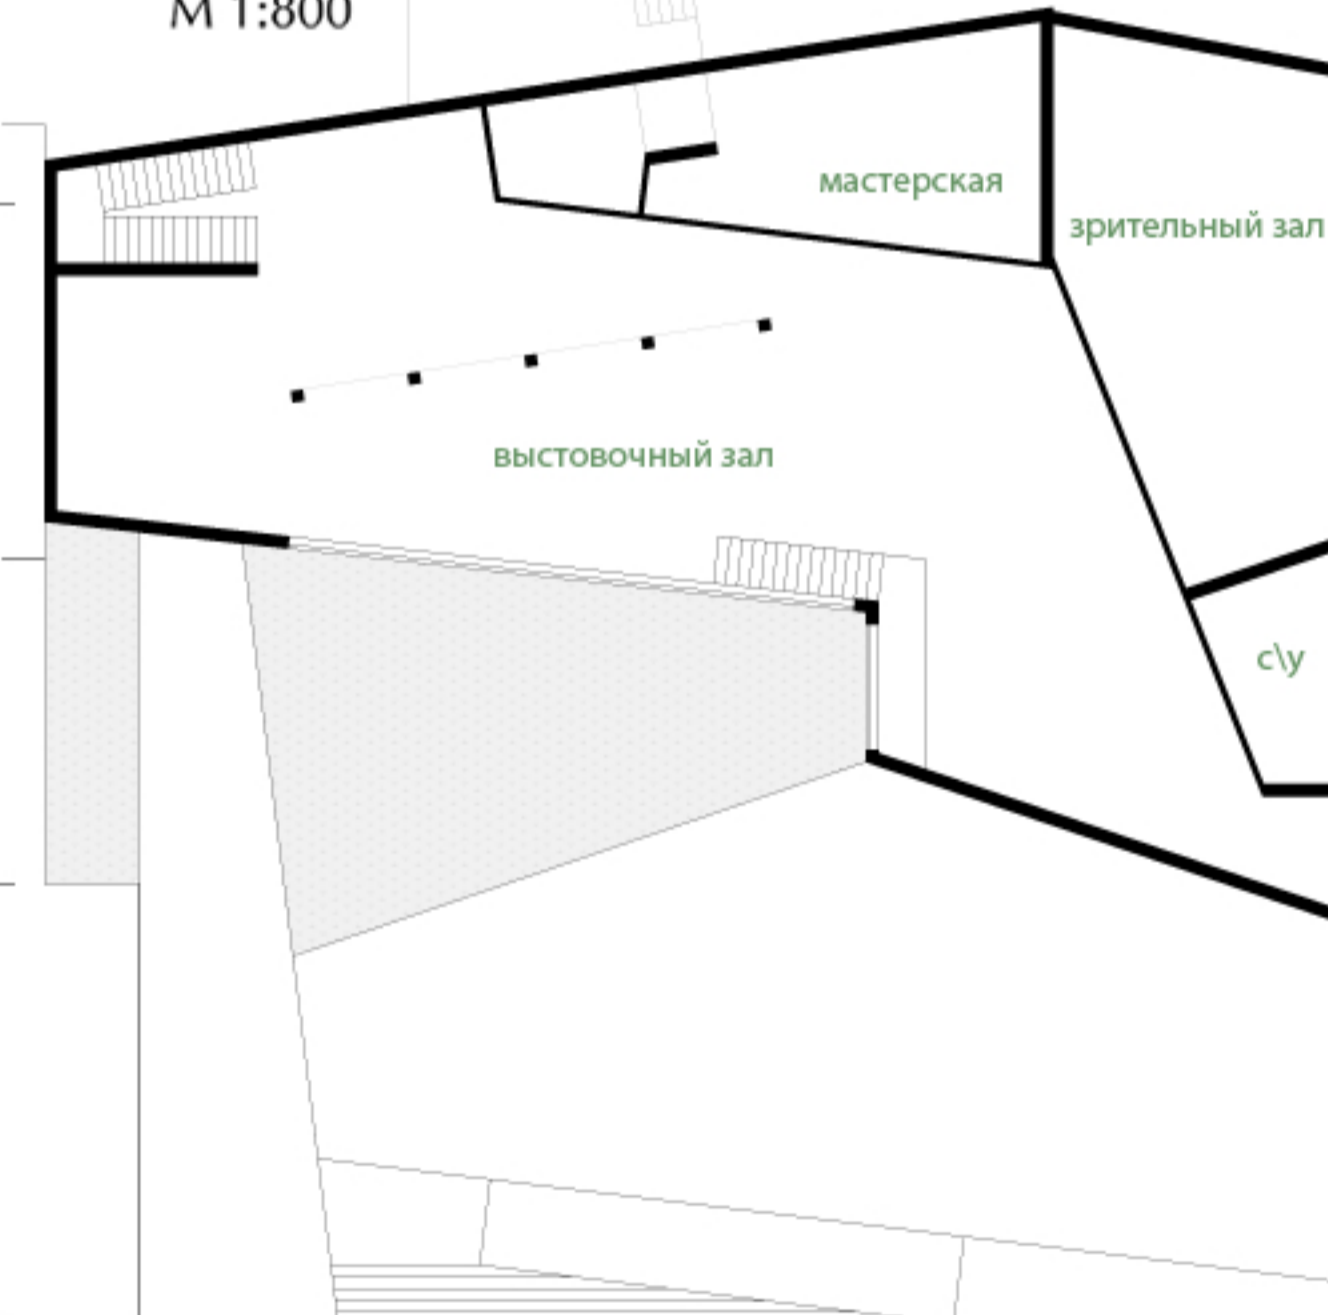

ОБЪЕКТ СОСТОИТ ИЗ
ПОСЛЕДОВАТЕЛЬНО ПЕРЕХОДЯЩИХ
ДРУГ В ДРУГА ОБЪЕМОВ,
СОЗДАЮЩИХ ДИНАМИЧЕСКУЮ
ЦЕЛОСТНУЮ СТРУКТУРУ.

