Схема расположения елементов стропил.

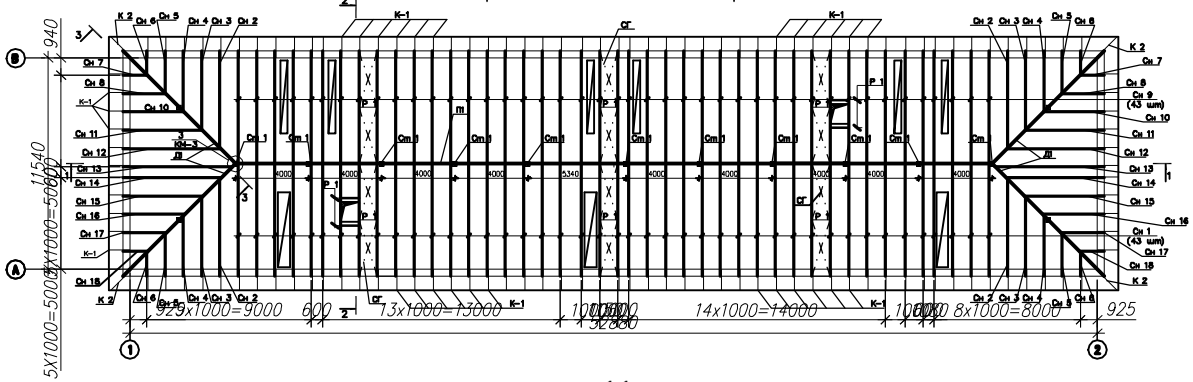

1-1

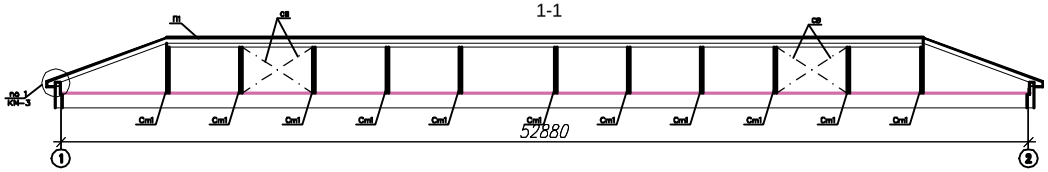

2-2

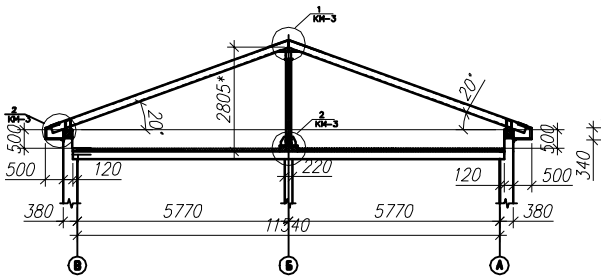

3-3

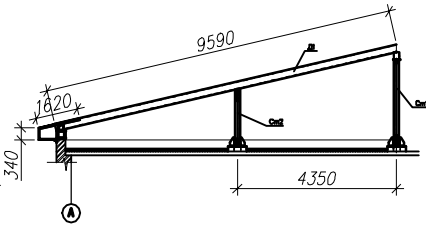

В проекте приведены основные узлы конструкций ; прочие узлы выполнить по их типу , с у
сечений примыкающих элементов и действующих в них опорных усилий.
Количество и диаметр болтов , размеры сварных швов определять или проверять ер
деталировочных чертежах КМД по опорным усилиям примыкающих элементов . Для элем
в которых в проекте не указаны . крепление выполнять на усилие Q=2m . Для элем
в опорных сечениях указаны несколько силовых воздействий (M. N. Q),крепление рассчит
одновременное действие всех этих усилий.
Монтаж конструкций должен производиться по проекту организации работ. в составе комп
следует предусматривать мероприятия обеспечивающие устойчивость конструкций на ос
Все металлоконструкции окрасить эмалью ПФ-115 ГОСТ а два раза слою грунтовки ГФ021
ГОСТ 25129-82
Сварку выполнять электродами Э-42А по ГОСТ 9467-75.
Все размеры со "*" звездой уточнить по месту.

							-КМ		
							Реконструкция хлева дома		
Изм.	Кол.уч.	Лист	N док.	Подпись	Дата				
ГИП							Жилой дом 7а	Стадия	Лист	Листов
Нач.								РП	2	
Разраб.							Схема расположения элементов стропила			
Пров.							Разрез 1-1,Разрез 2-2.			

Согласовано

Инв. N подл. | Подп. и дата | Взам. инв. N