


СОГЛАСОВАНО:

Инв. № подл. Подпись и дата Взам. инв. №

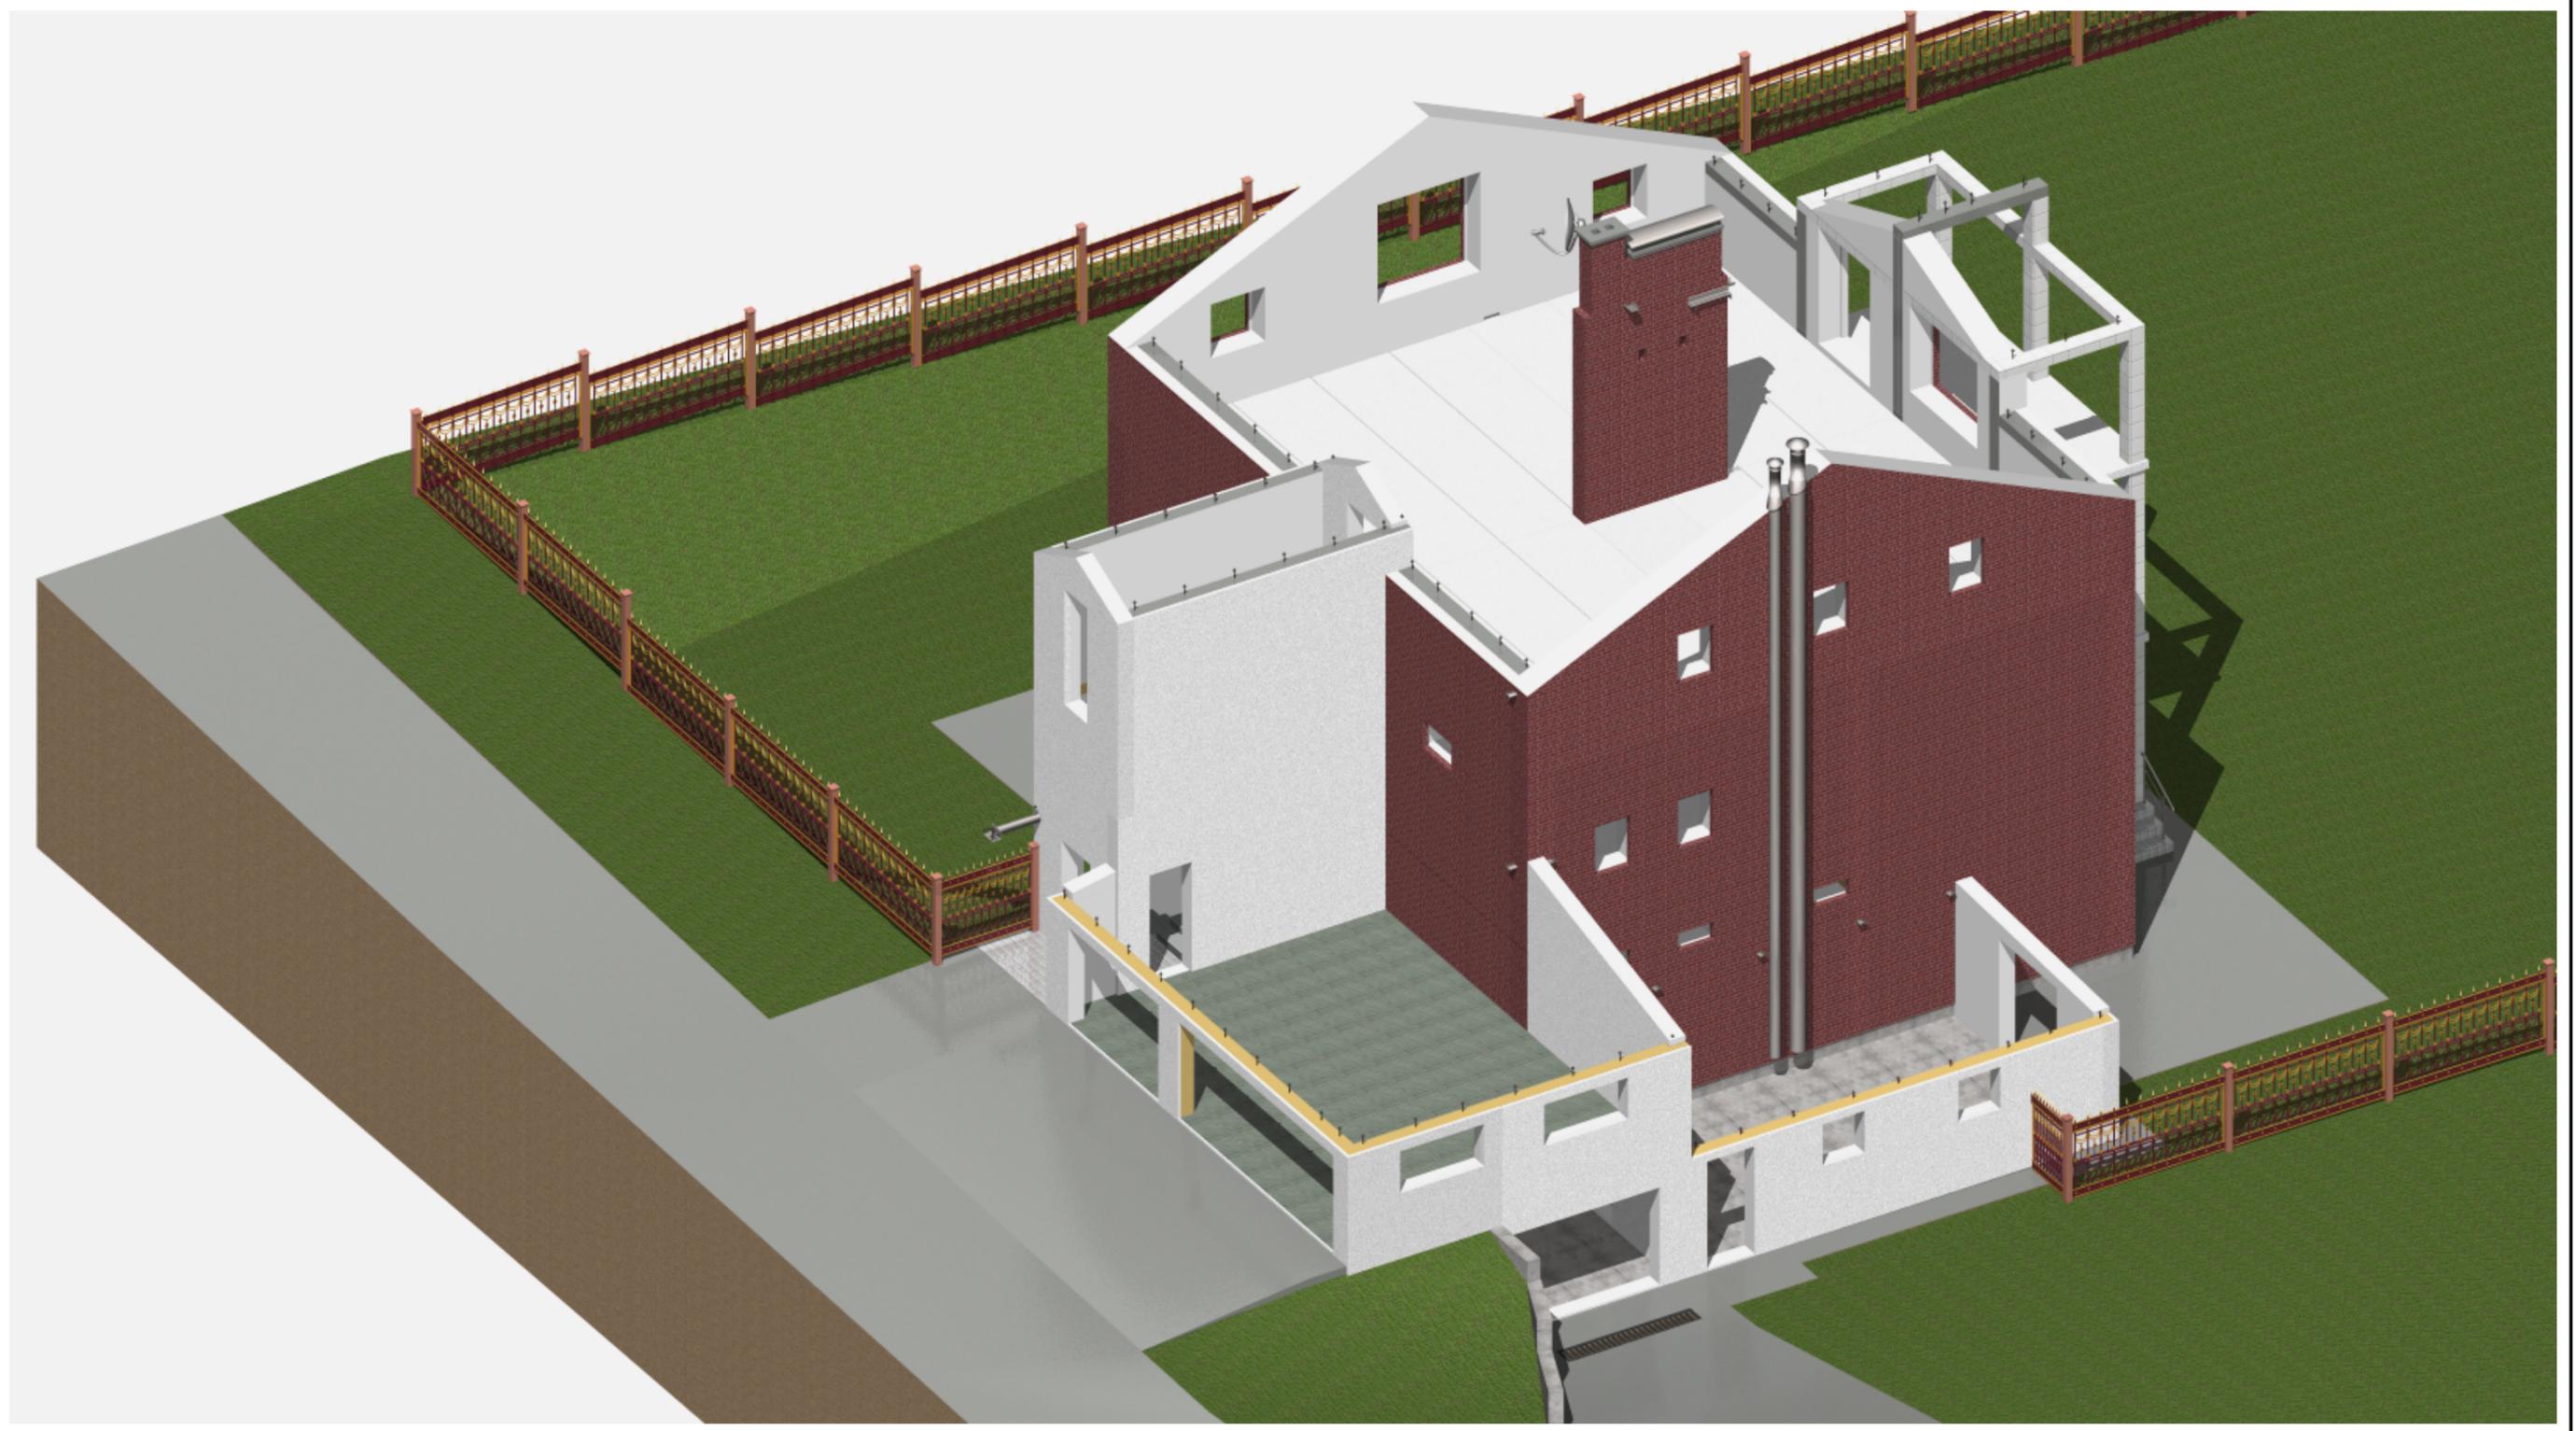

Разработал	Хоруженко	<i>Хоруженко</i>	2-х этажный жилой дом, кадастровый №50:60:0020101:135, НП "Индивидуальный строитель", участок 2 по ул. Спас-Тишиловская, микрорайон "АБ" в городе Пущино, Московской области	Лист
			Аксонометрия 1 на кладочные планы	53