Схема включения светильников

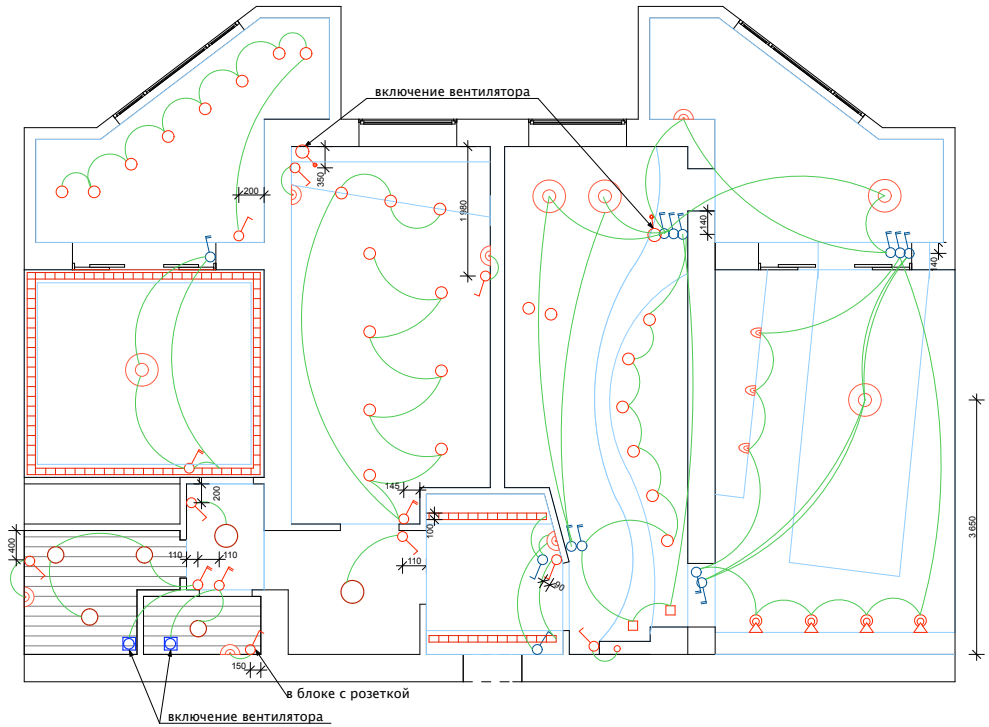

- люстра
- бра
- светильники
- галогеновый светильник встраиваемый
- галогеновый светильник потолочный
- световой шнур
- выключатель одноклавишный
- выключатель двухклавишный
- диммер
- выключатель одноклавишный с 2-х мест
- выключатель двуклавишный с 2-х мест

Участники	Фамилия	Подпись					
Архитектор							
Дизайнер				Дизайн-проект квартиры	Стадия	Лист	Листов
Инженер					РП	11	
Заказчик				Схема включения светильников			