


Дизайн-проект

3-х комнатной квартиры по адресу:

Обмерочный план М 1:100

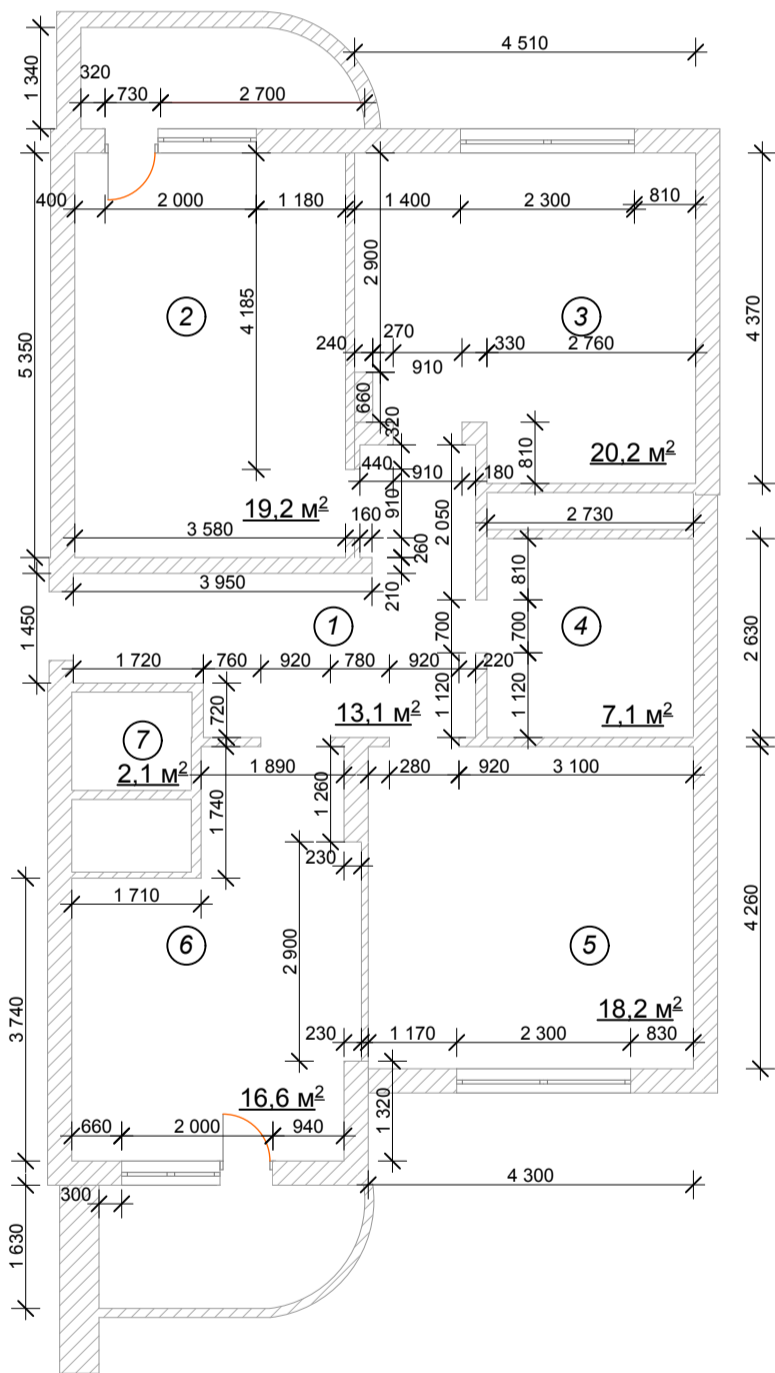

Экспликация помещения

| Номер помещения | Название помещений | Площадь, м ² | Кат. помещения |
|-----------------|---------------------------|-------------------------|----------------|
| 1 | Хол | 13,1 м ² | |
| 2 | Спальня | 19,2 м ² | |
| 3 | Детская спальня | 20,2 м ² | |
| 4 | Ванная комната с санузлом | 7,1 м ² | |
| 5 | Гостинная | 18,2 м ² | |
| 6 | Кухня | 16,6 м ² | |
| 7 | Санузел | 2,1 м ² | |
| Общая площадь | | 96,5 м ² | |

| | | | | | | | | |
|-----------|---------------|----------|---------|------|--|--------|------|--------|
| | | | | | Частный дизайн интерьера | | | |
| Зм. | Лист | № докум. | Подпись | Дата | | | | |
| Разработ. | Нагорная И.С. | | | | Дизайн-проект по улице 40-летия Октября 30 а, кв.42 | Стадия | Лист | Листов |
| Утвердил | | | | | | УП | 1 | 5 |
| | | | | | | | | |
| | | | | | | | | |