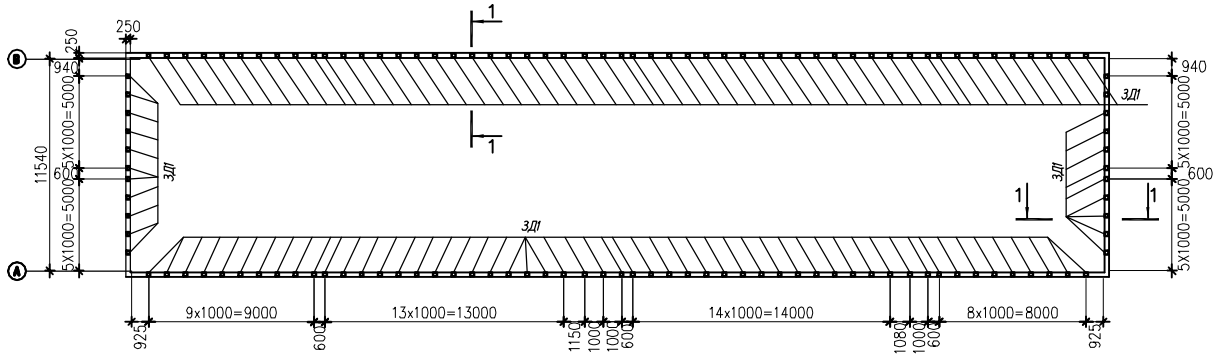

Спецификация элементов монолитного мауэрлата.

Марка	Обозначение	Наименование	Кол. шт.	Масса ед. кг	Примеч.
КП1	КЖ-3	Каркас пространств.	п.м	30	
	Материалы:	Бетон кл. В15	7.2	м3	
ЗД1	1.400-15 в.1	Деталь закладная МН120-6	128	4.5	

* уточнить

Данный лист рассматривать совместно с листом КЖ-

1-1

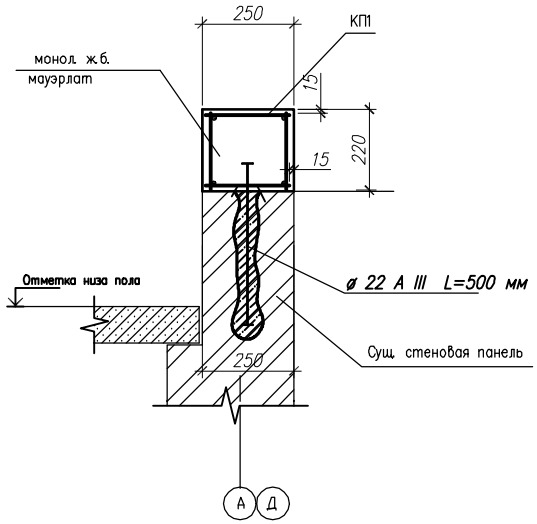

Изм.	Кол.уч.	Лист	N док.	Подпись	Дата	– КЖ			
						Реконструкция жилого дома			
						Жилой дом 7а	Стадия	Лист	Листов
							РП	2	
ГИП									
Нач.гр.									
Проверил		–				Схема расположения монолитного мауэрлата			
Выполнил									

Инв. N подл. | Подпись и дата | Взам. инв. N