

ПЛАН ПЕРВОГО ЭТАЖА

Экспликация помещений

№пп	Наименование	S м.кв
1	Тамбур	2,58
2	Холл	16,5
3	Гостиная, столовая, кухня	81,31
4	Гостевой санузел	8,13
5	Постирочная	5,57
6	Сауна	2,92
7	Кладовая	6,88
8	Котельная	5,91
9	Спальня	25,56
10	Терраса	22,65*


\*-с коэф. 0,3

Общая площадь 162,15  
Итого 162,15

УСЛОВНЫЕ ОБОЗНАЧЕНИЯ

ПРИМЕЧАНИЯ

1. За отметку +0,000 взят уровень чистого пола /УЧП/ этажа.
2. Размеры уточнить по месту.
3. Толщина штукатурного слоя по стенам - 20мм. Толщина штукатурного слоя с учетом облицовки плиткой в помещениях 4,5,8 - 35мм. Толщина отделки вагонкой с теплоизолирующим слоем - 100 мм.

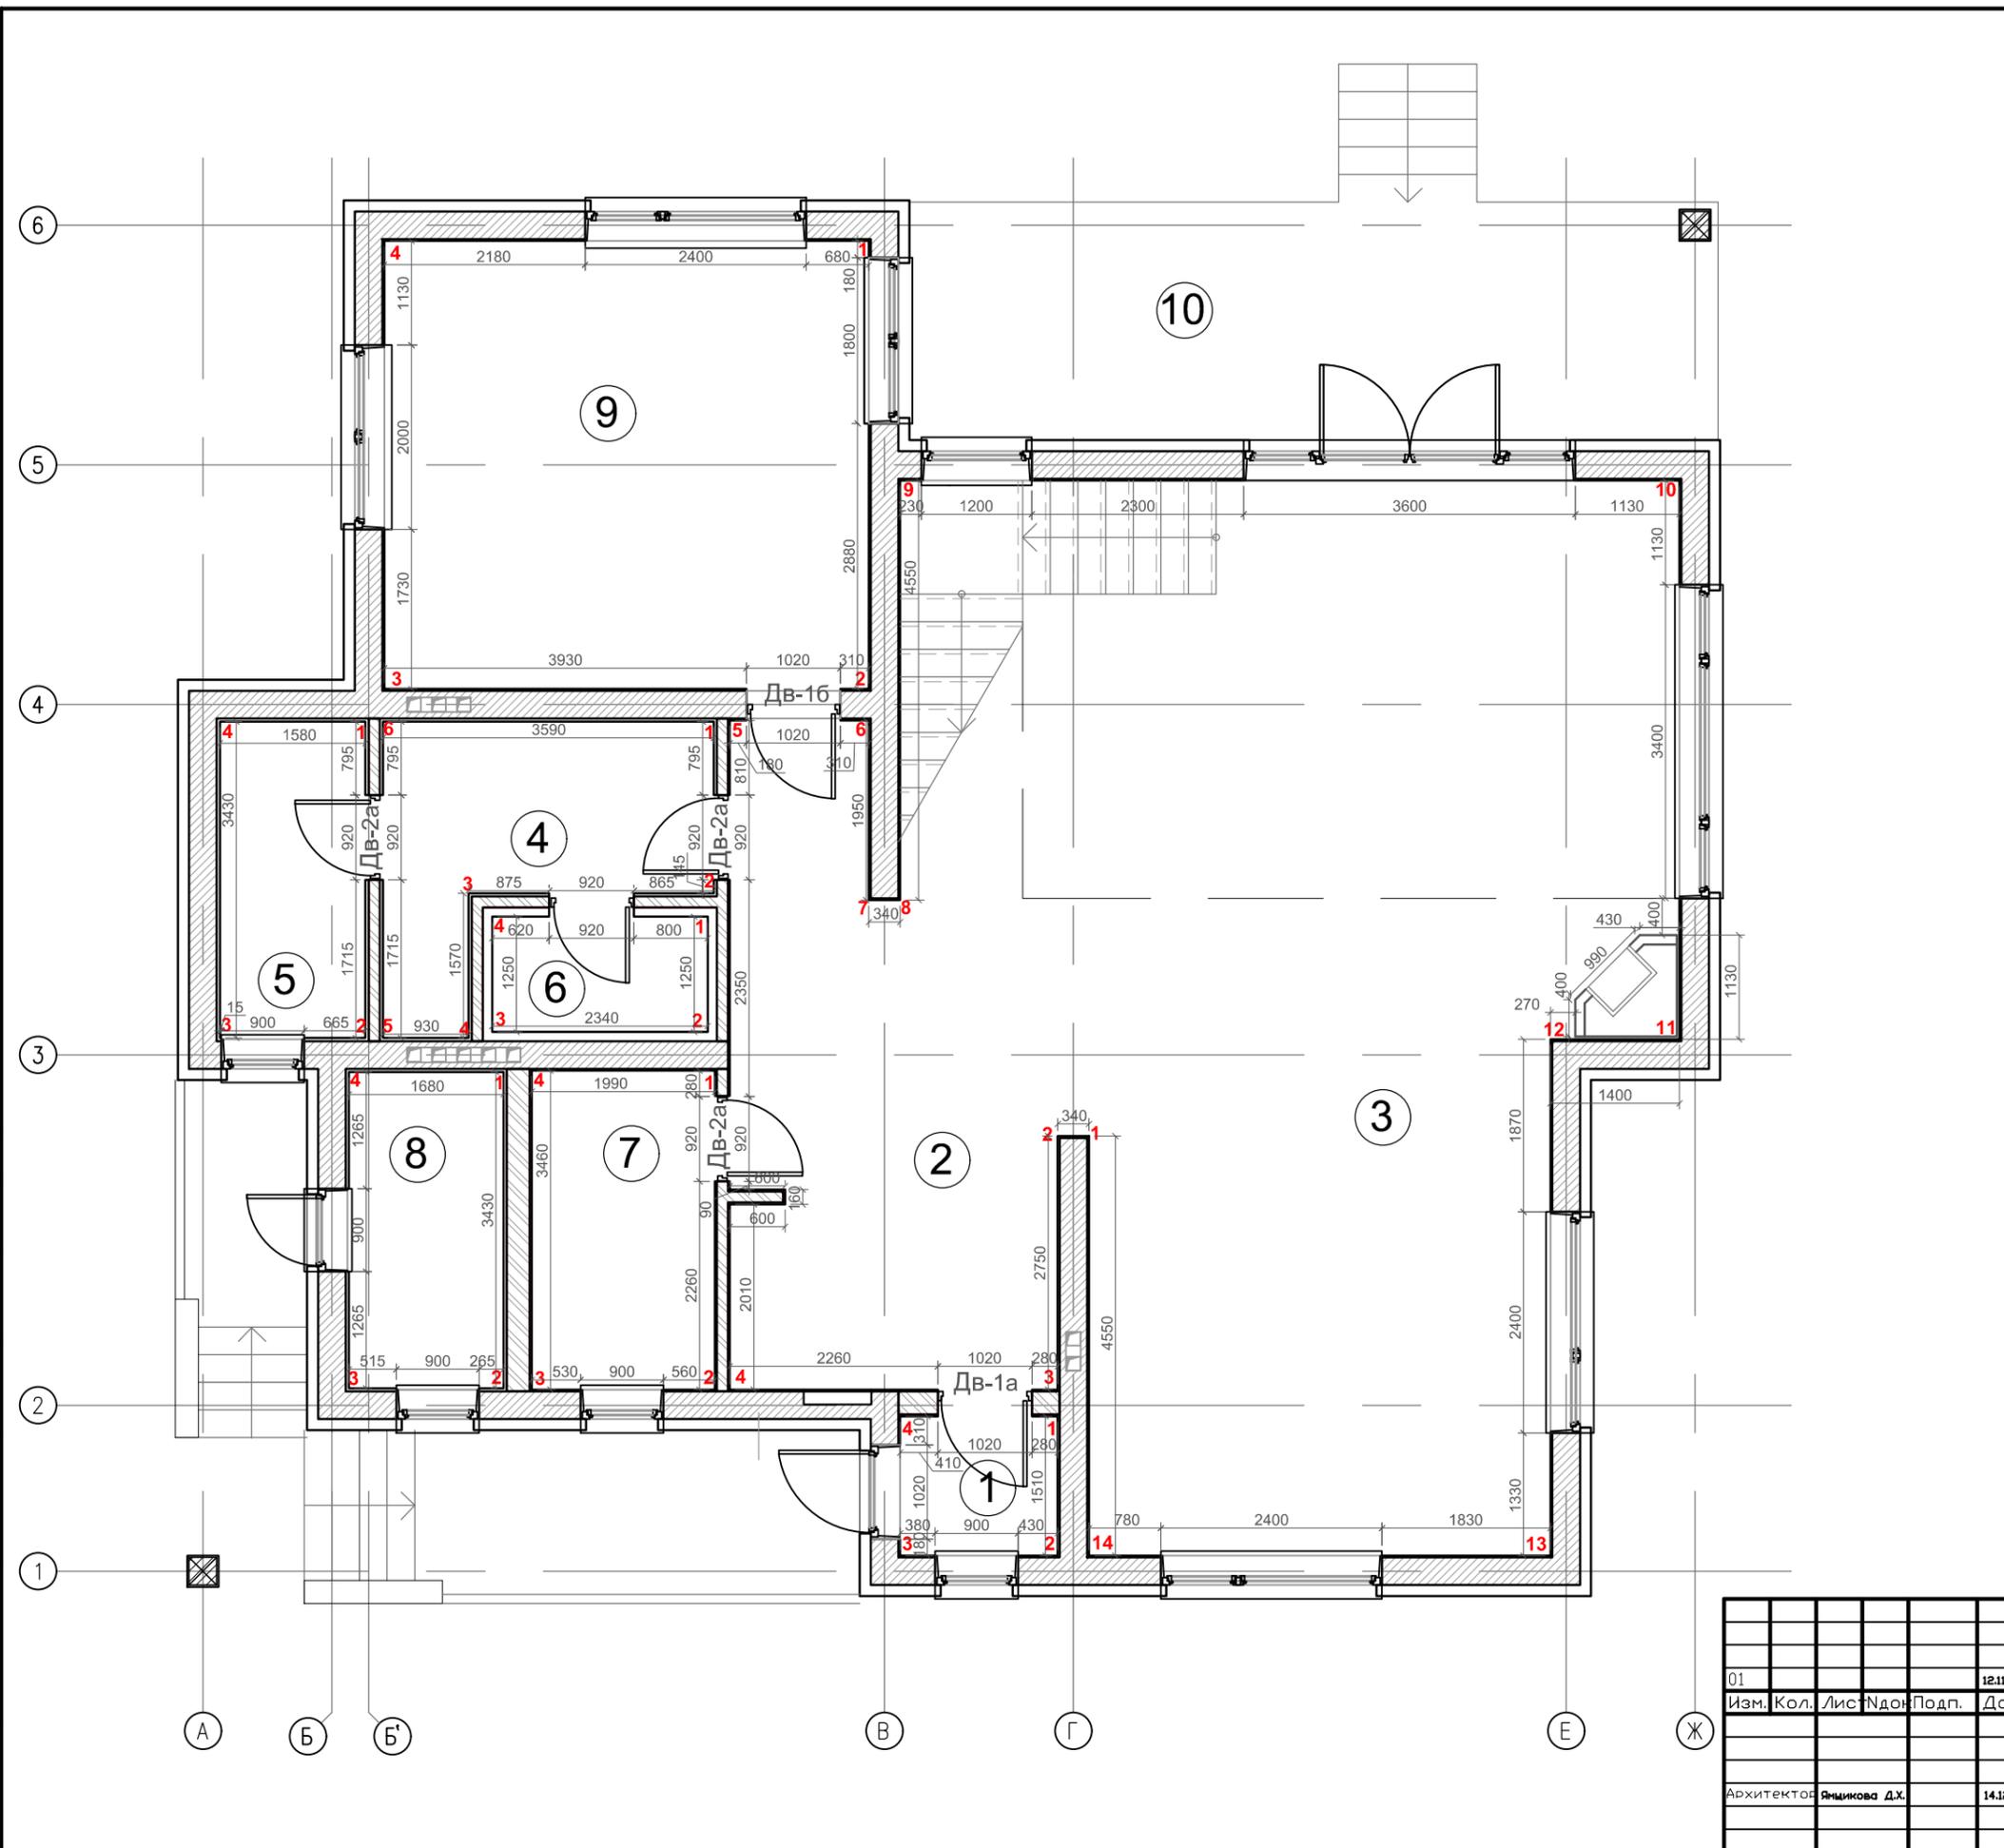

Согласовано	
Подп. и дата	
Иньв. № подл.	
Взам. инв. №	

Индивидуальный жилой дом			
01		12.11.10	
Изм.	Кол.	Лист	Издон
		2	25
Двухэтажный пятикомнатный жилой дом			
1ый этаж на отм +0,000			
Развертки. План с маркировкой. М 1:50			
Архитектор	Янчикова Д.Х.	14.12.10	