




Западный фасад
М1:50

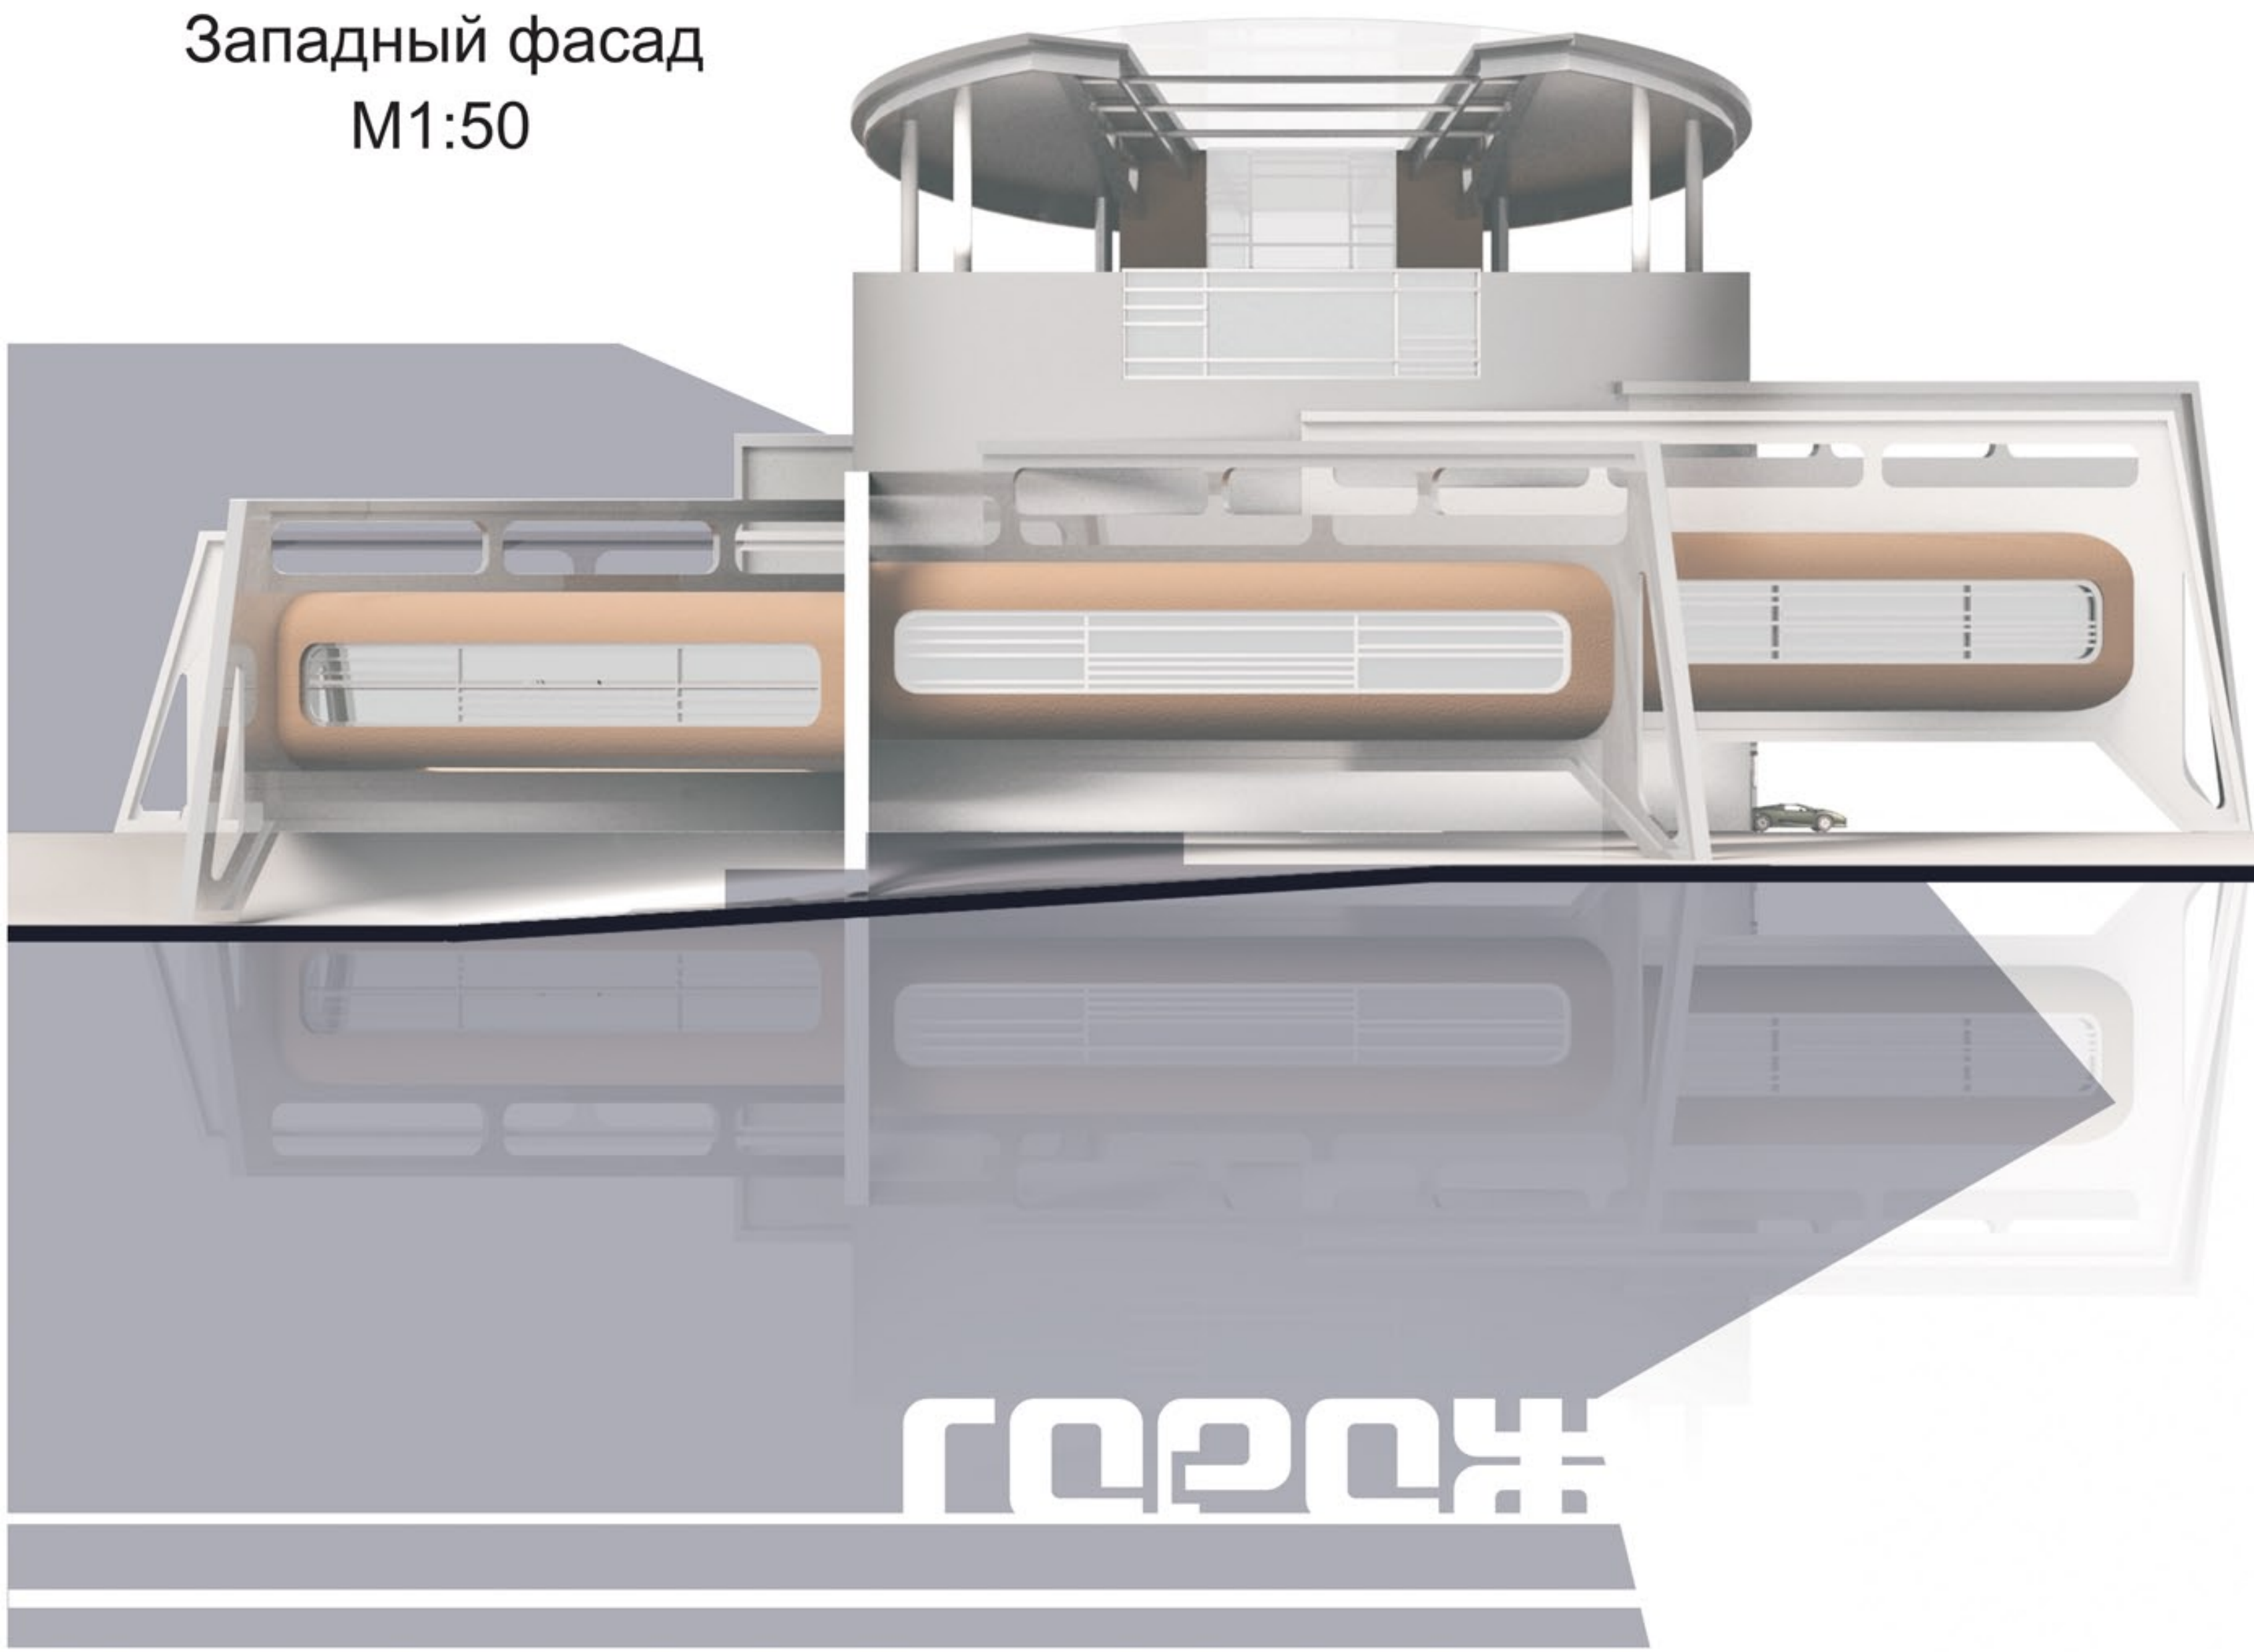


Южный фасад
М1:50

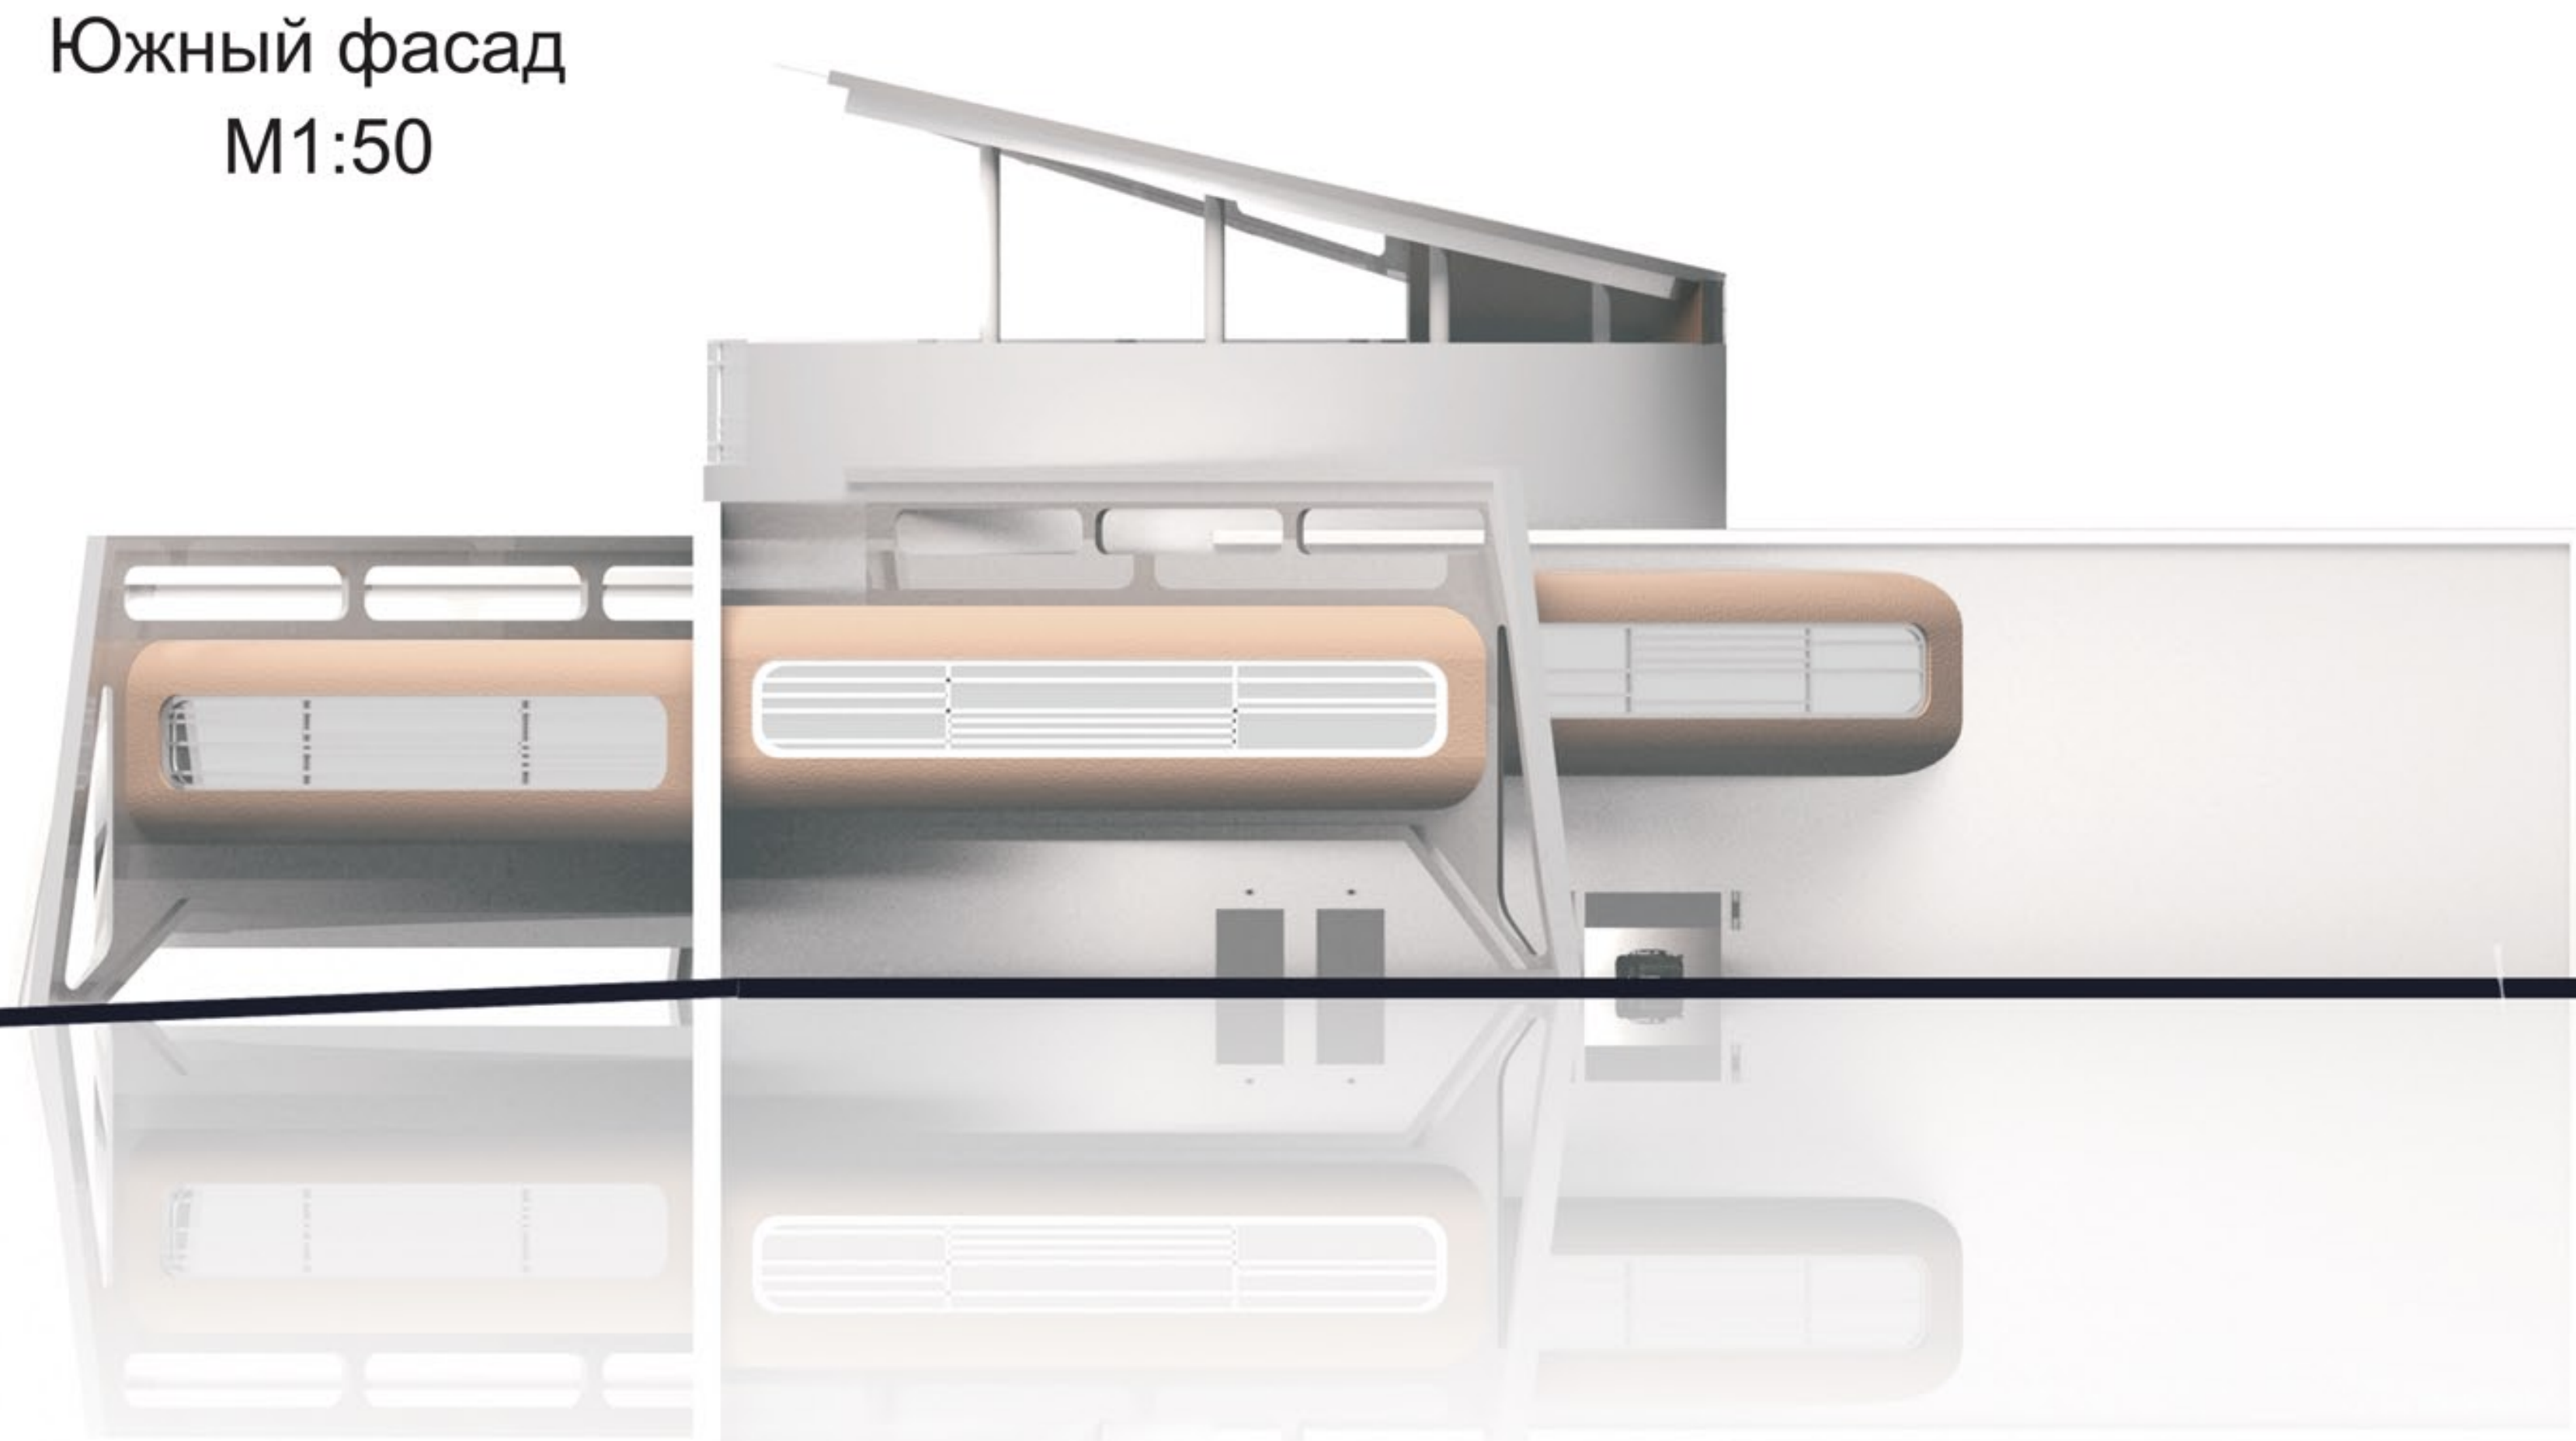

Перспектива

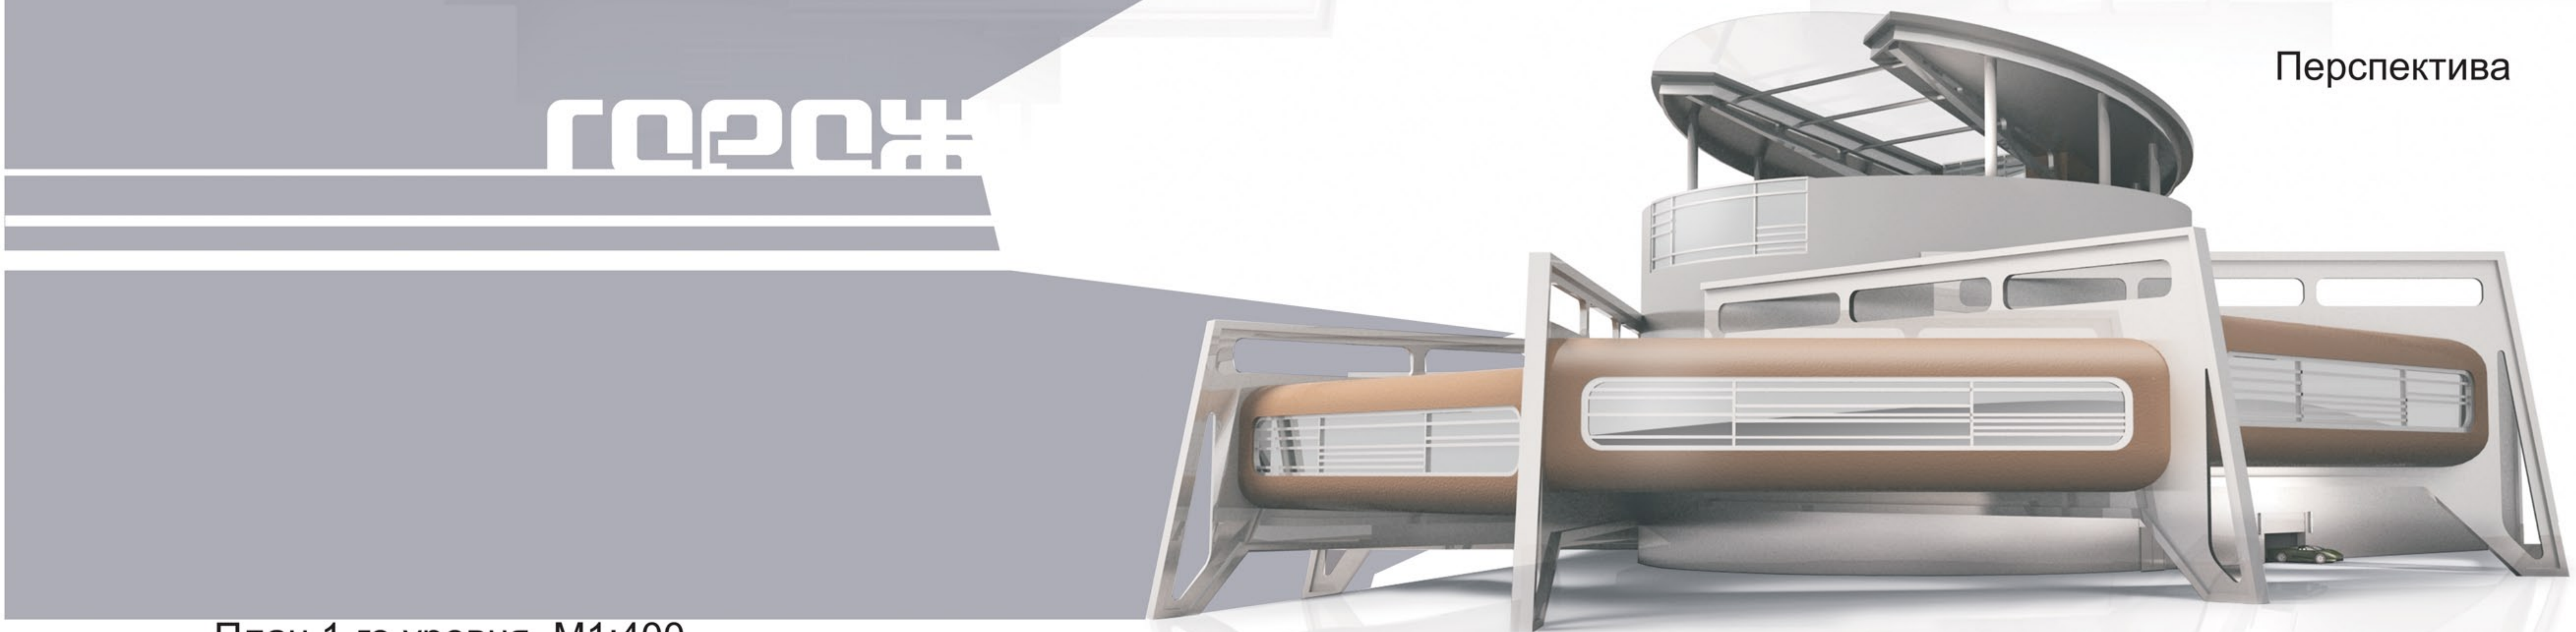


План 1-го уровня М1:400
(отм.0.000-2.000)

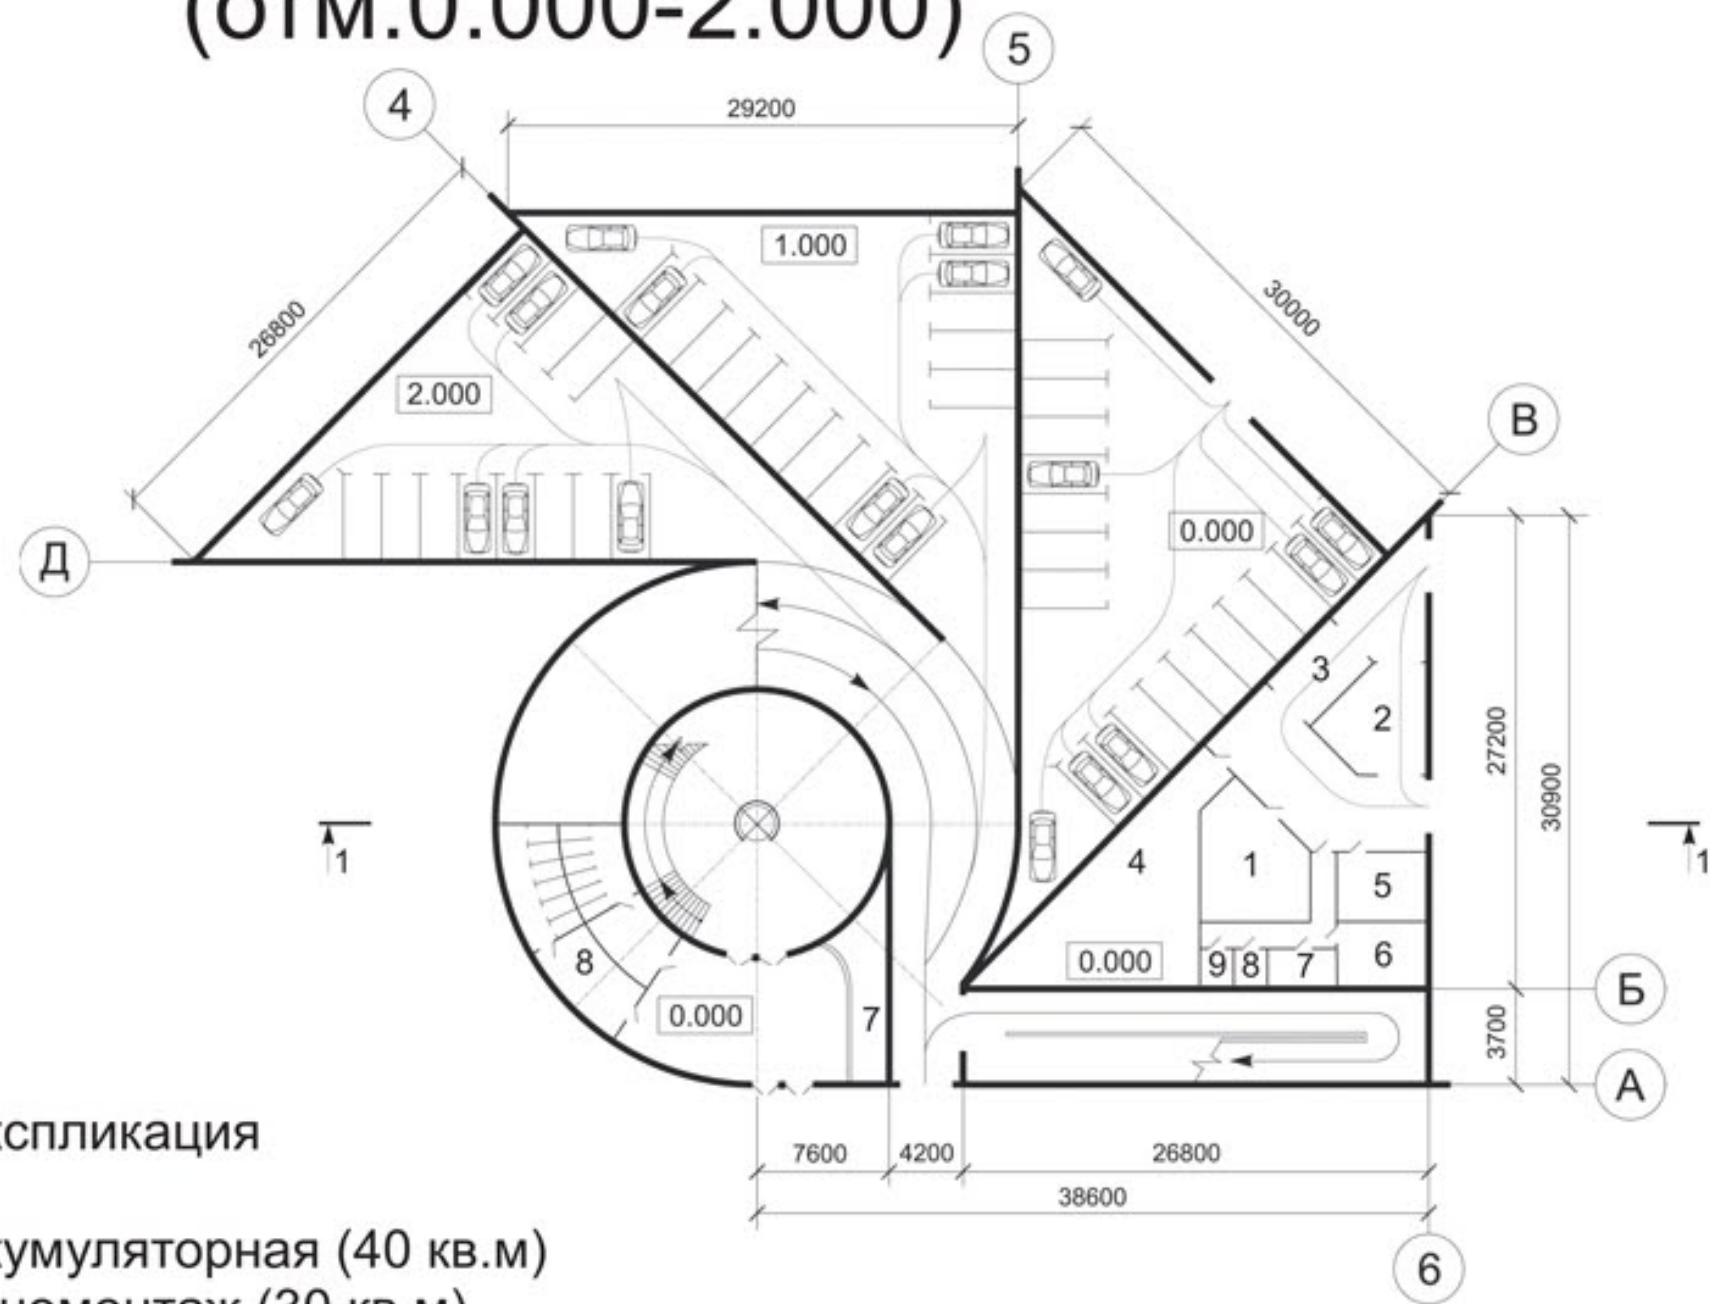


Экспликация

- 1.аккумуляторная (40 кв.м)
- 2.шиномонтаж (30 кв.м)
- 3.мойка (18 кв.м)
- 4.венткамера (95 кв.м)
- 5.приемная для клиентов (18 кв.м)
- 6.комната персонала (18 кв.м)
- 7.гардероб (8 кв.м)
- 8.туалеты
- 9.душевая


План 1-го уровня М1:400
(отм.3.000-6.000)

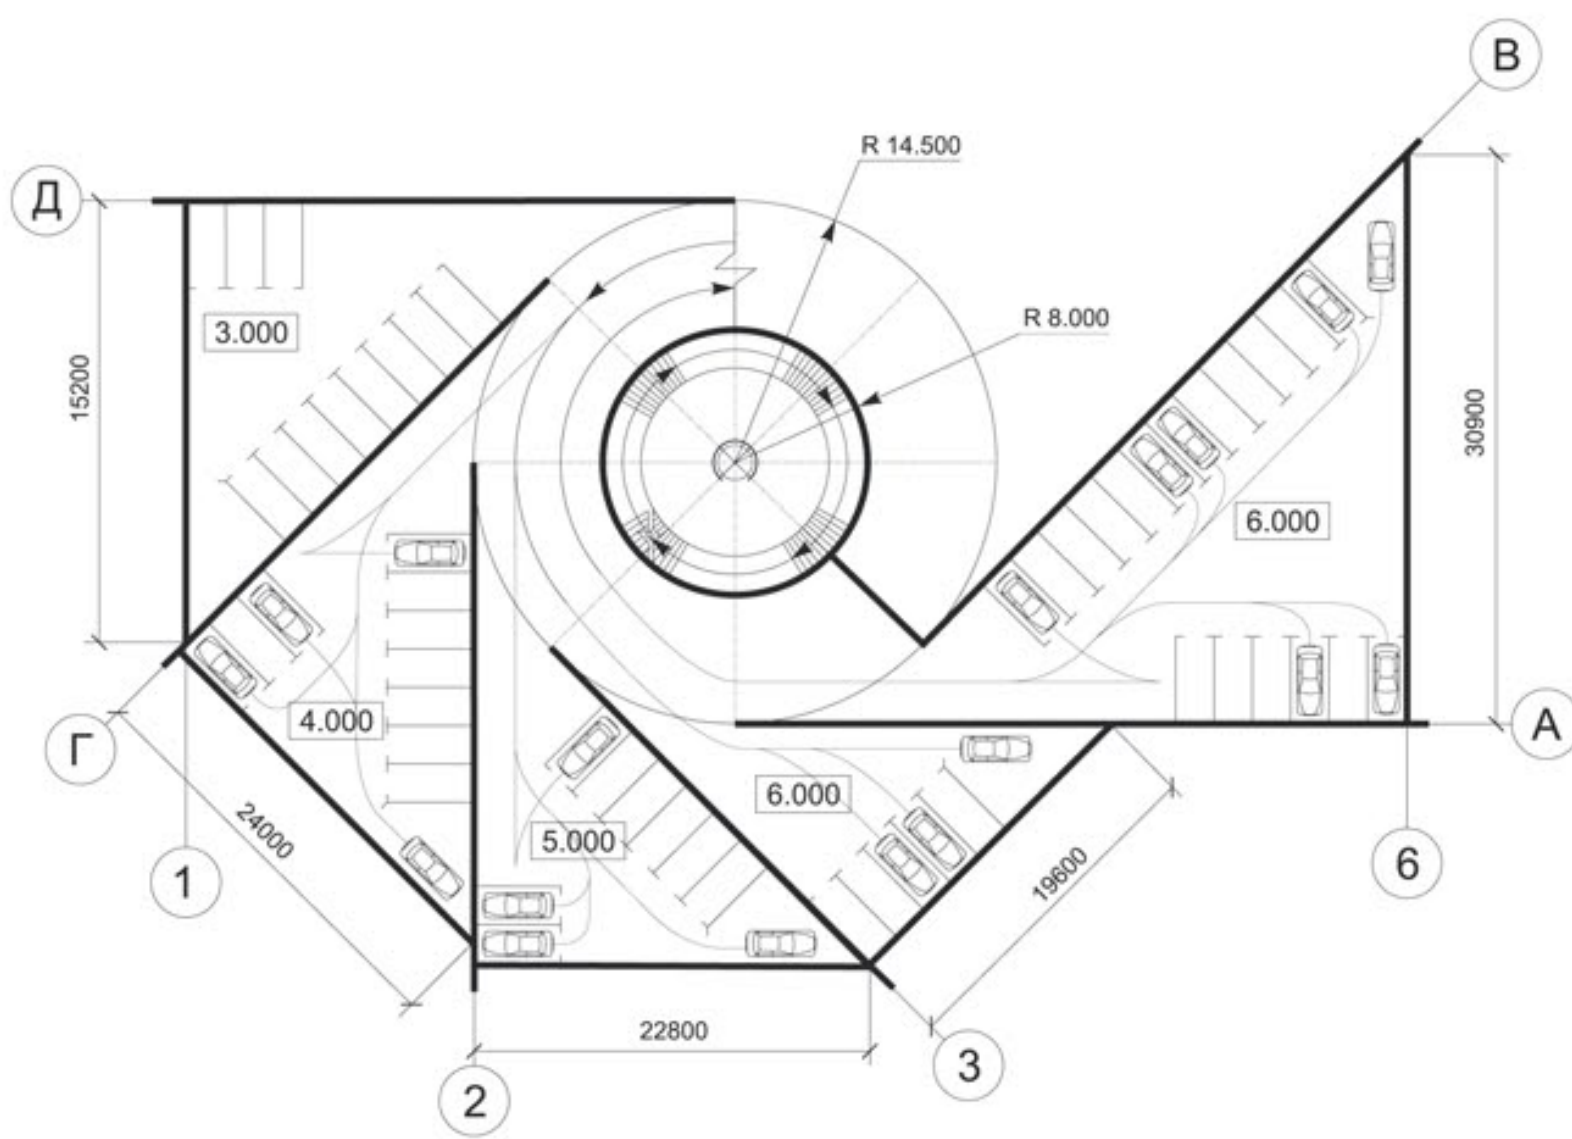


План 2-го уровня М1:400

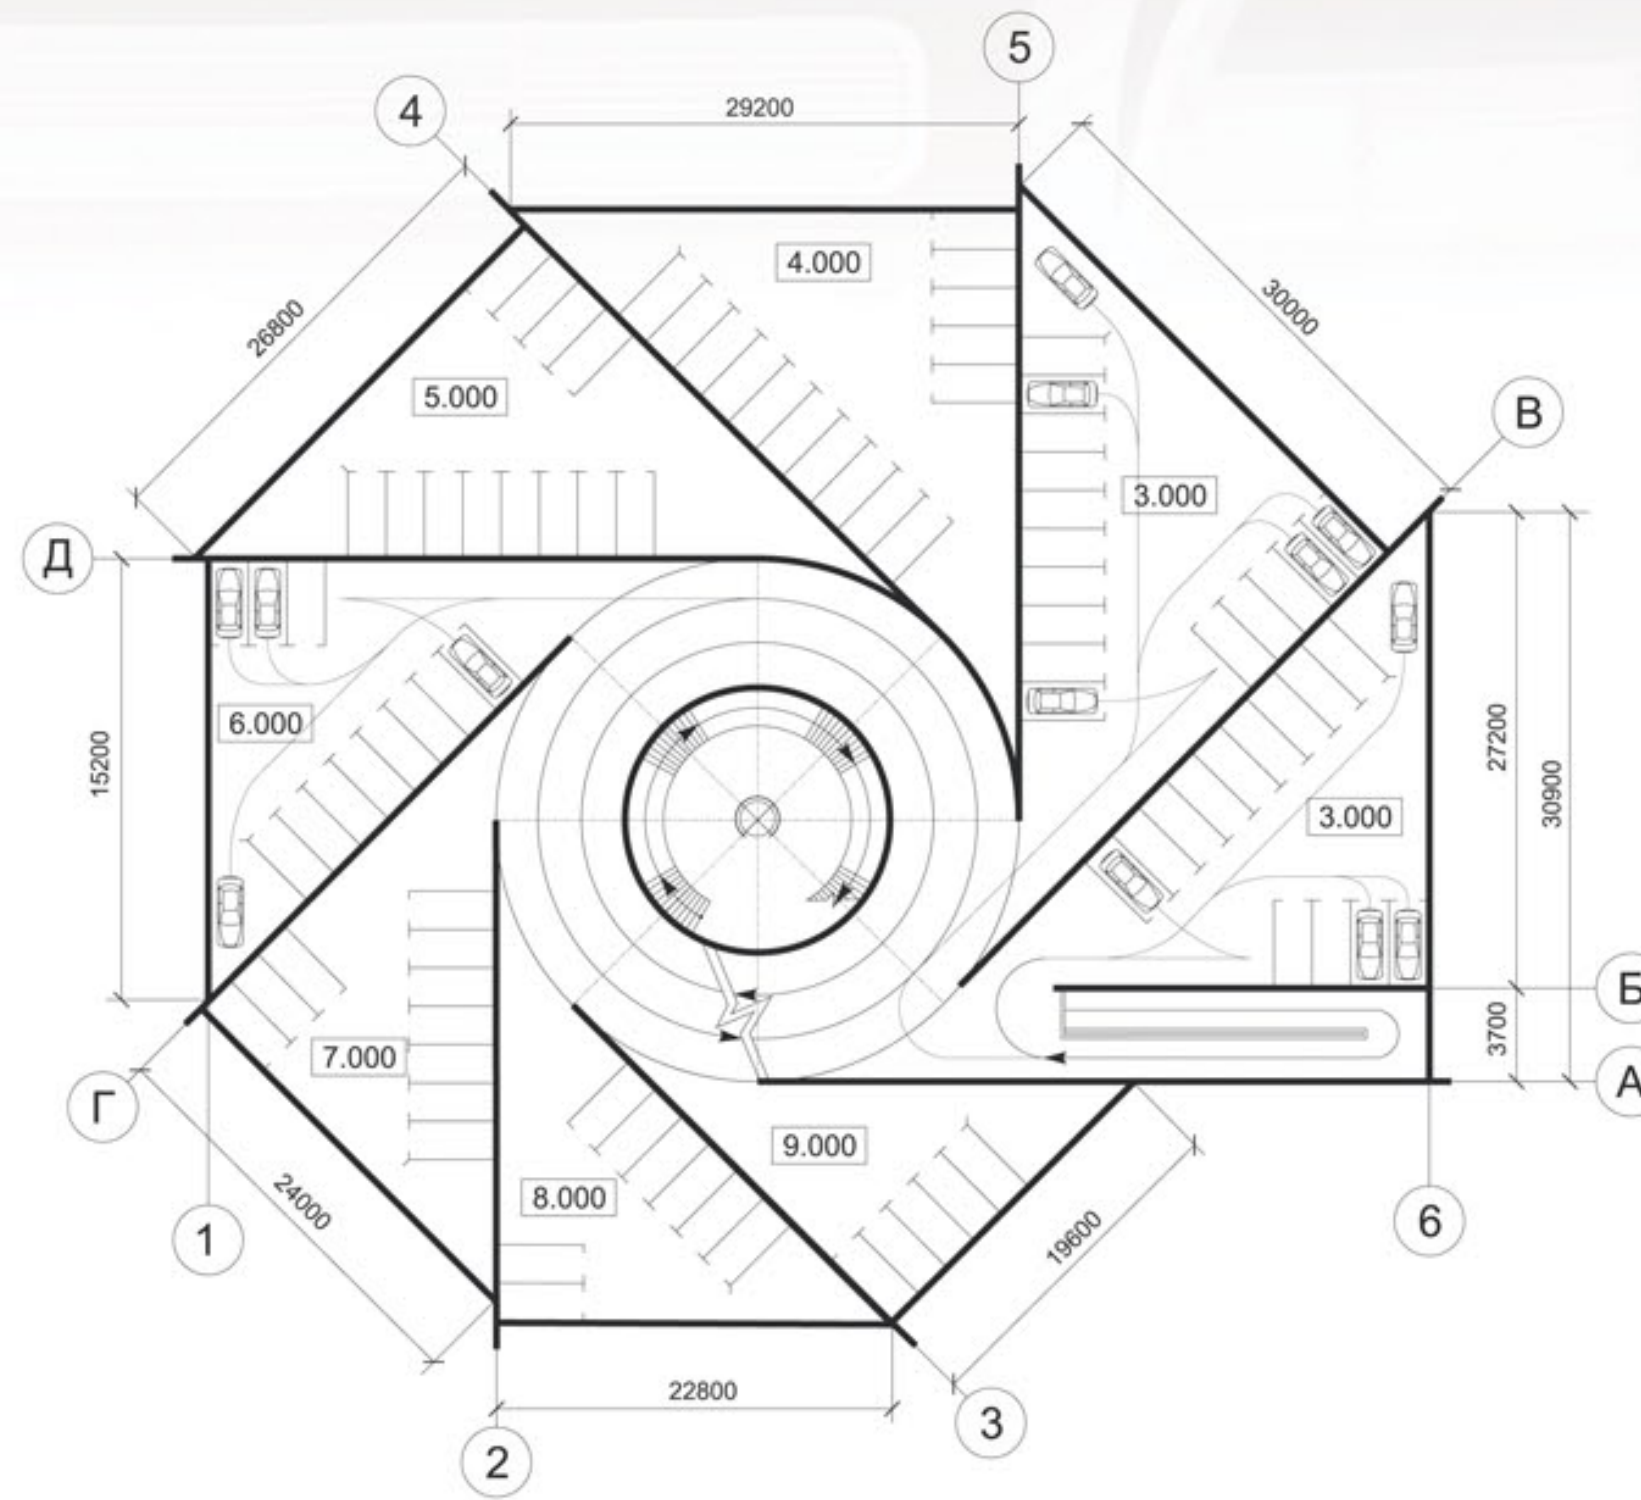

Разрез 1-1 М1:200

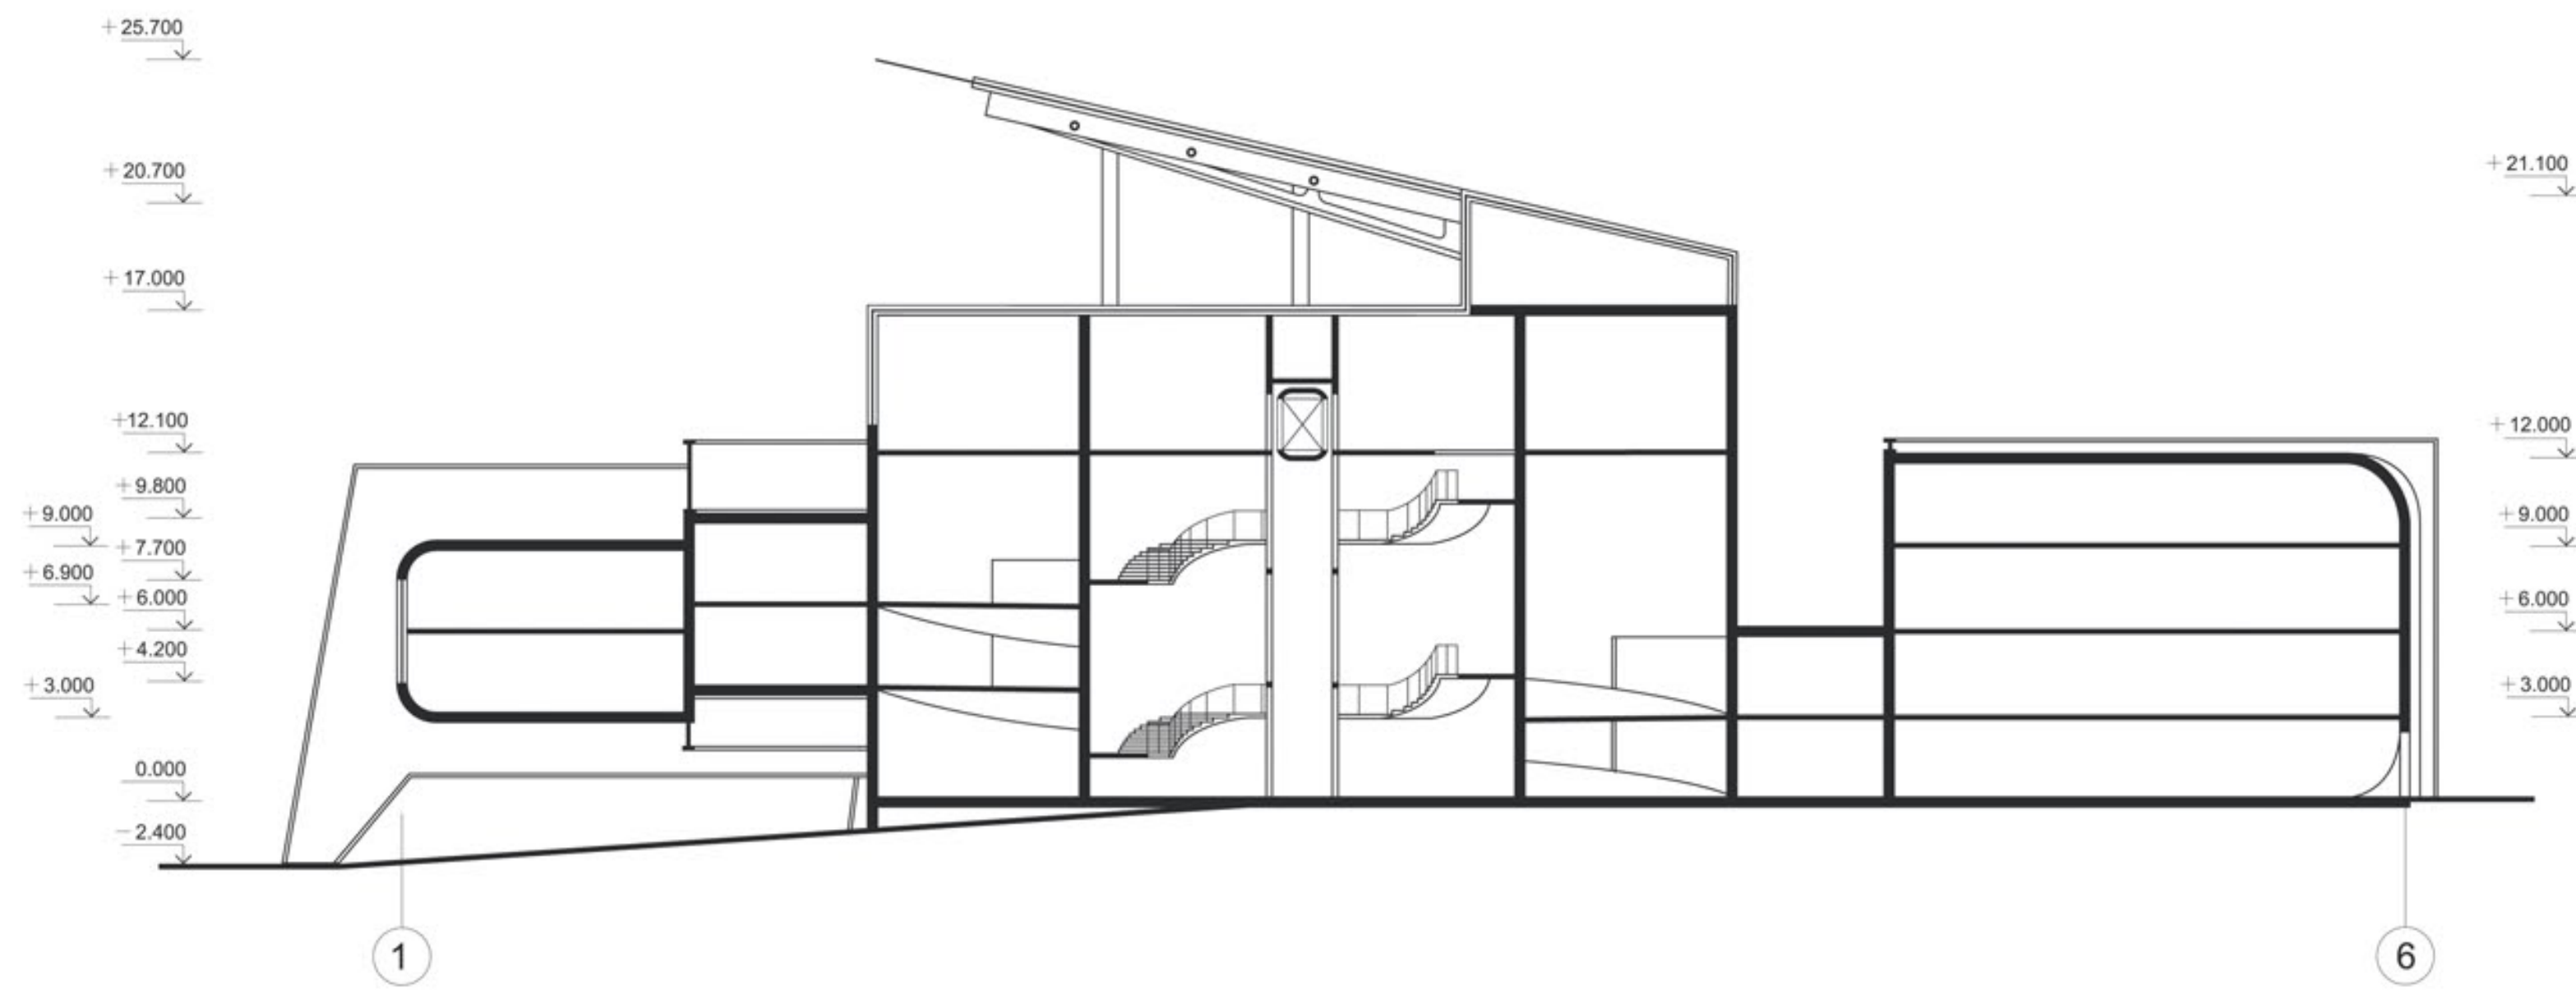

Генплан М1:500

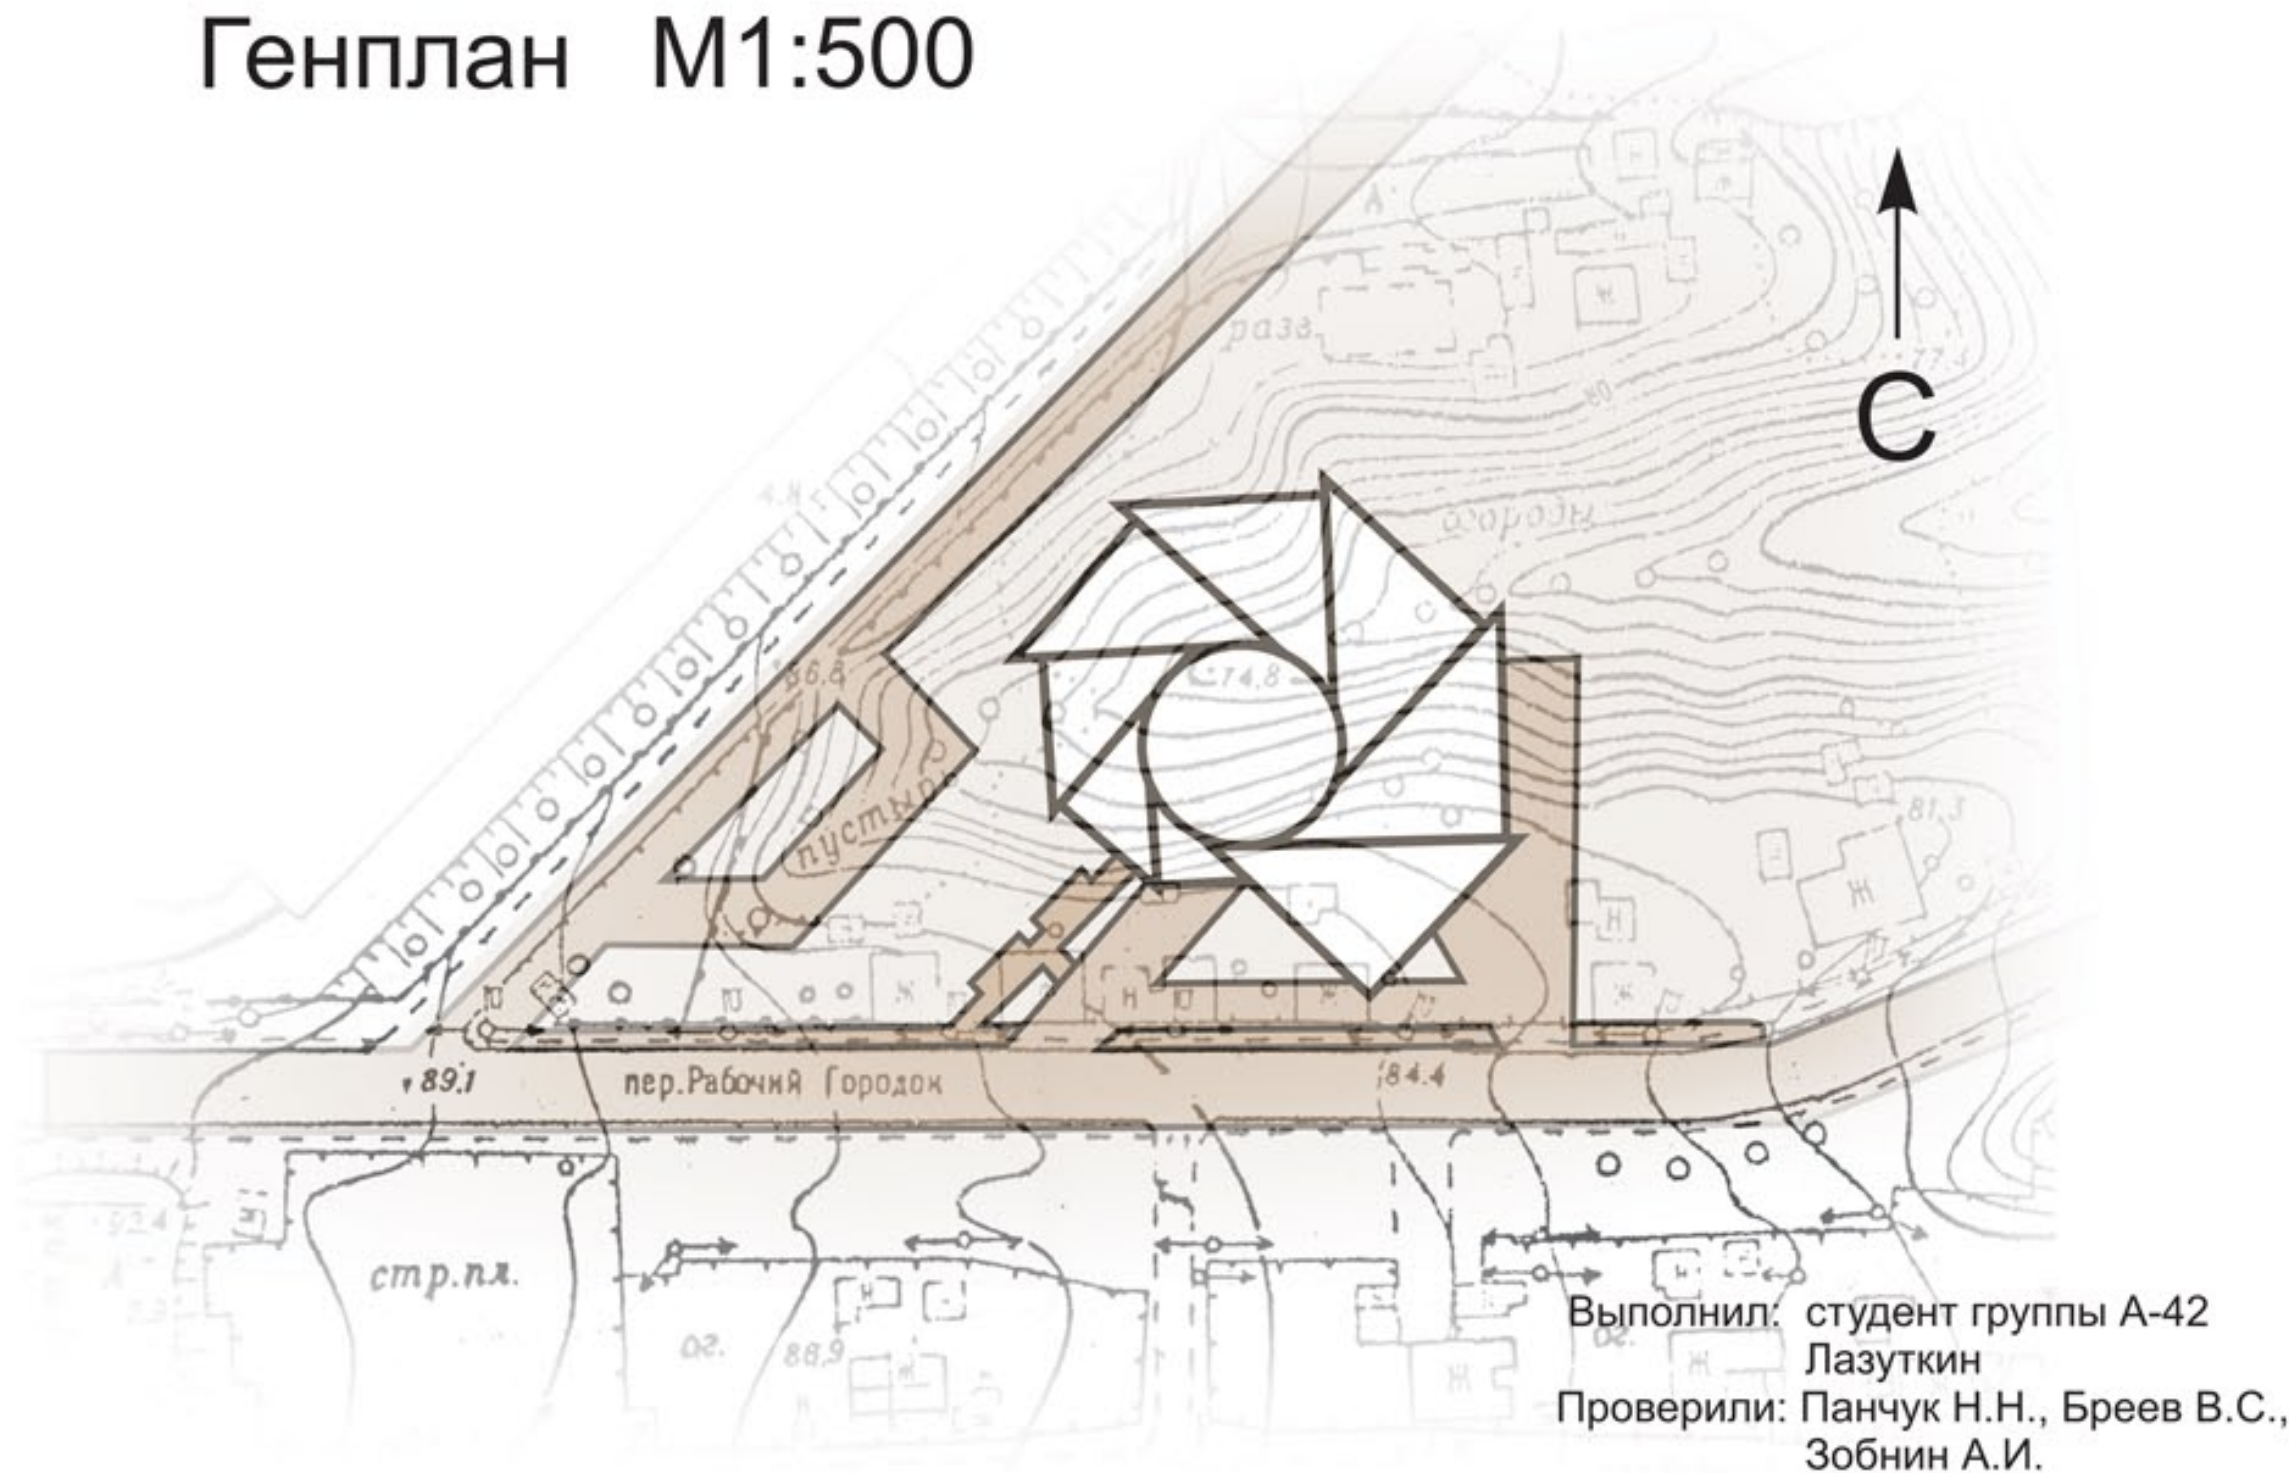

Выполнил студент группы А-42
Лазуткин
Проверили: Панчук Н.Н., Бреев В.С.,
Зобнин А.И.