План расположения светильников и акустических приборов

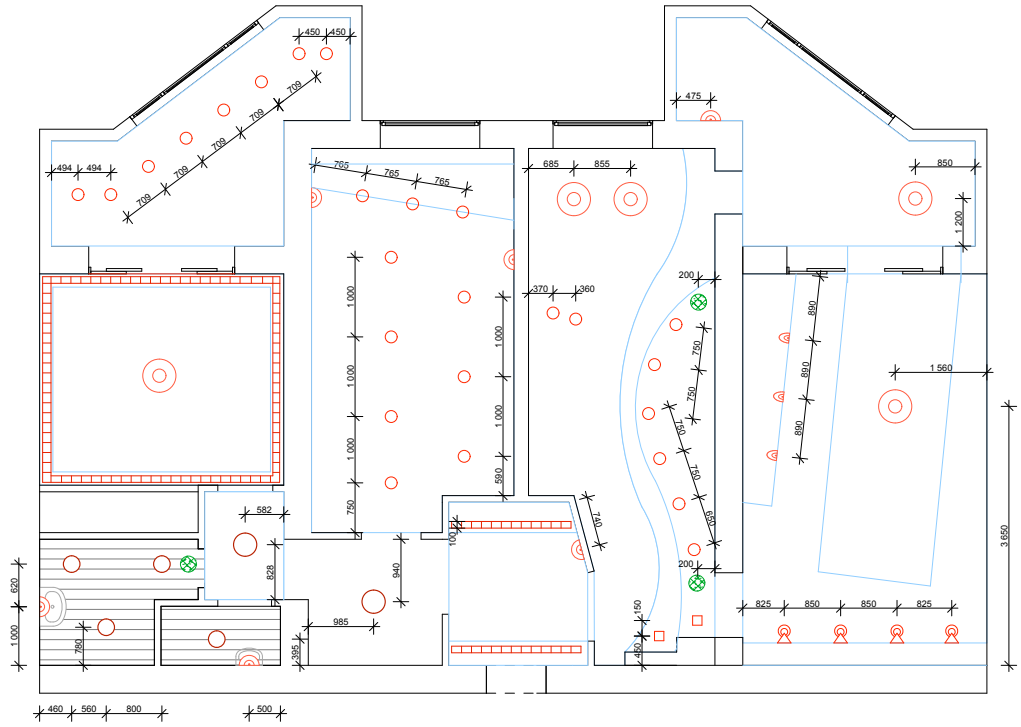

– люстра

– светильники

– галогеновый светильник встраиваемый

– галогеновый светильник потолочный

– световой шнур

– бра

– потолочные встраиваемые колонки

Участники	Фамилия	Подпись					
Архитектор							
Дизайнер				Дизайн-проект квартиры	Стадия	Лист	Листов
Инженер					РП	10	
Заказчик				План расположения светильников и акустических приборов			