



# Дендроплан

М 1:200

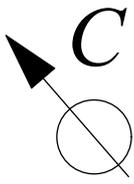

Условные обозначения:

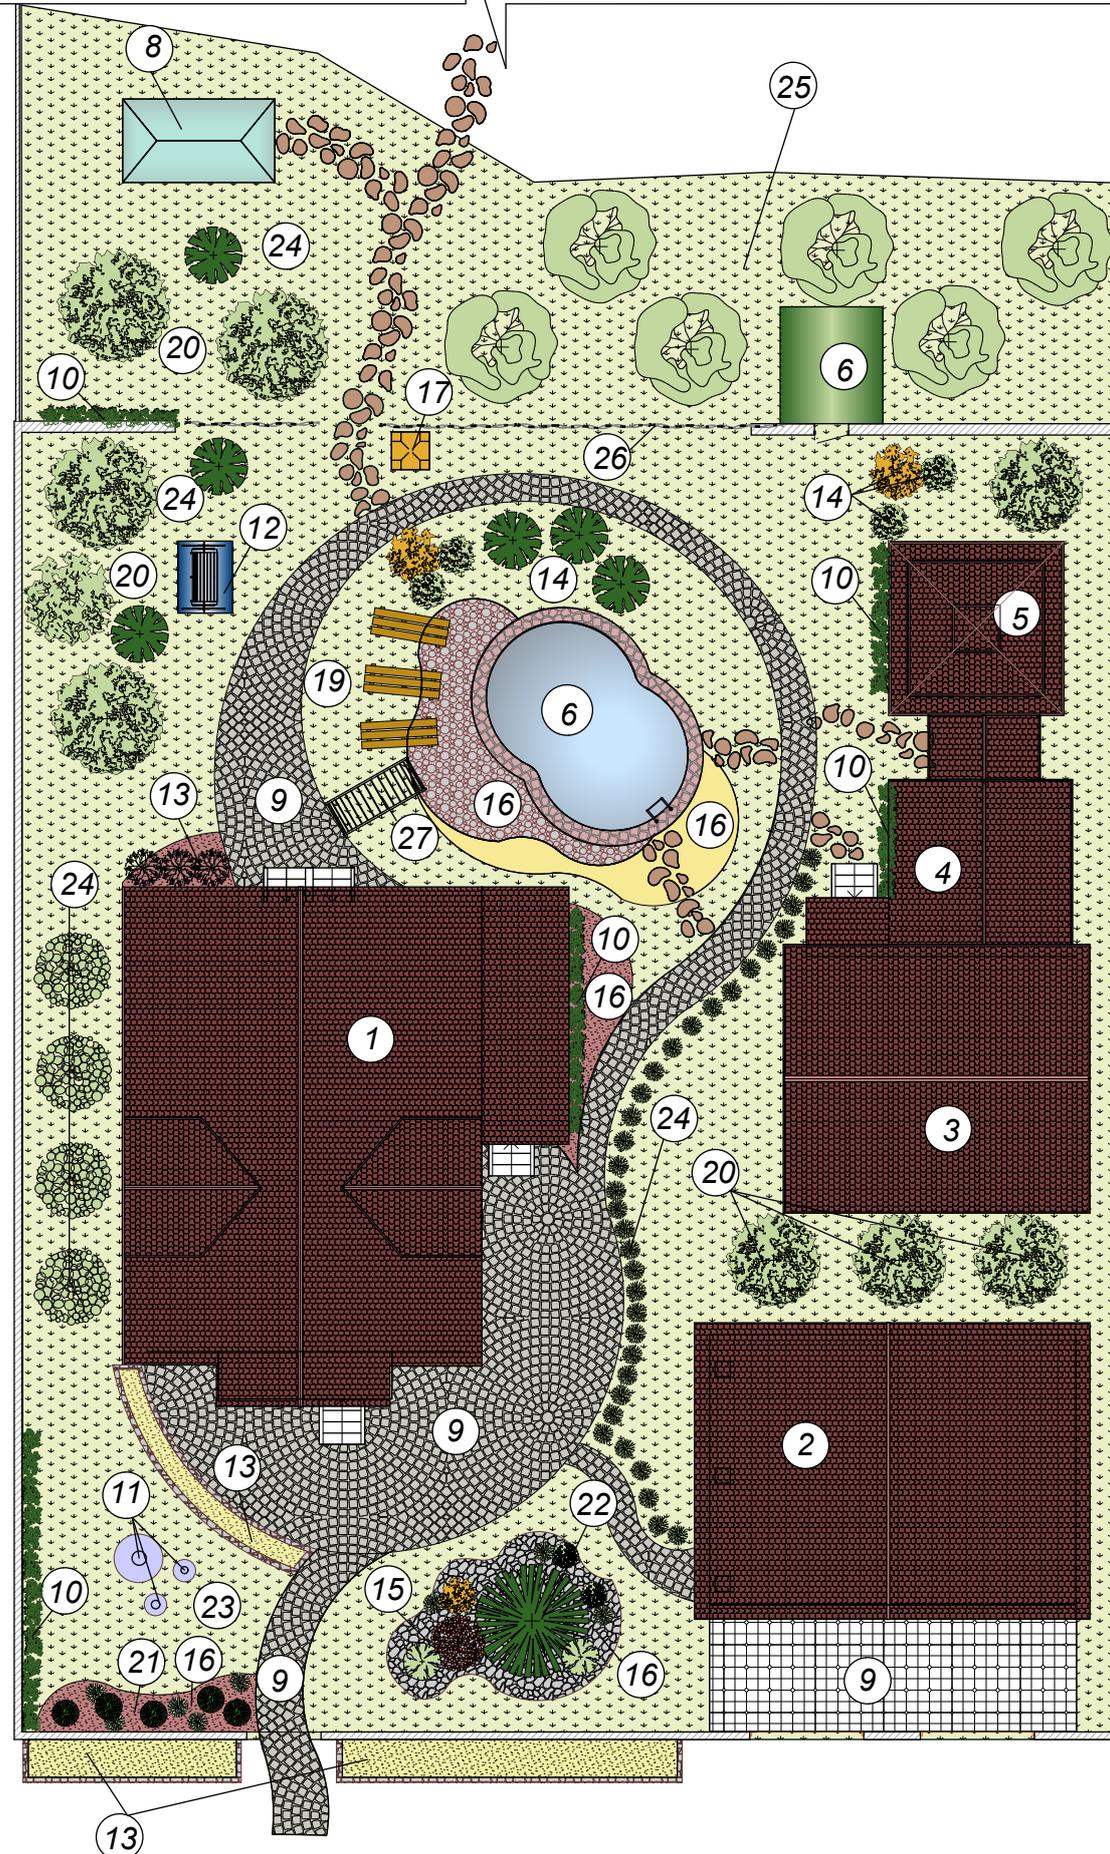

- 1 Жилой дом
- 2 Гараж
- 3 Баня
- 4 Барбекю
- 5 Летняя кухня
- 6 Погреб
- 7 Бассейн
- 8 Теплица
- 9 Мощение
- 10 Вьющиеся растения
- 11 Скульптура
- 12 Садовый диван-качель
- 13 Цветник
- 14 Декоративные растения
- 15 Альпинарий
- 16 Отсыпка декоративным материалом
- 17 Колодец
- 18 Скульптура
- 19 Пляжная зона с шезлонгами
- 20 Декоративные лиственные деревья
- 21 Хвойная композиция с камнями
- 22 Новогодняя ель
- 23 Лужайка
- 24 Кустарник
- 25 Плодовый сад
- 26 Плетеный забор из лозы
- 27 Декоративный мостик