


Инв. № подл.	Подпись и дата	Взам. инв. №

СОГЛАСОВАНО:

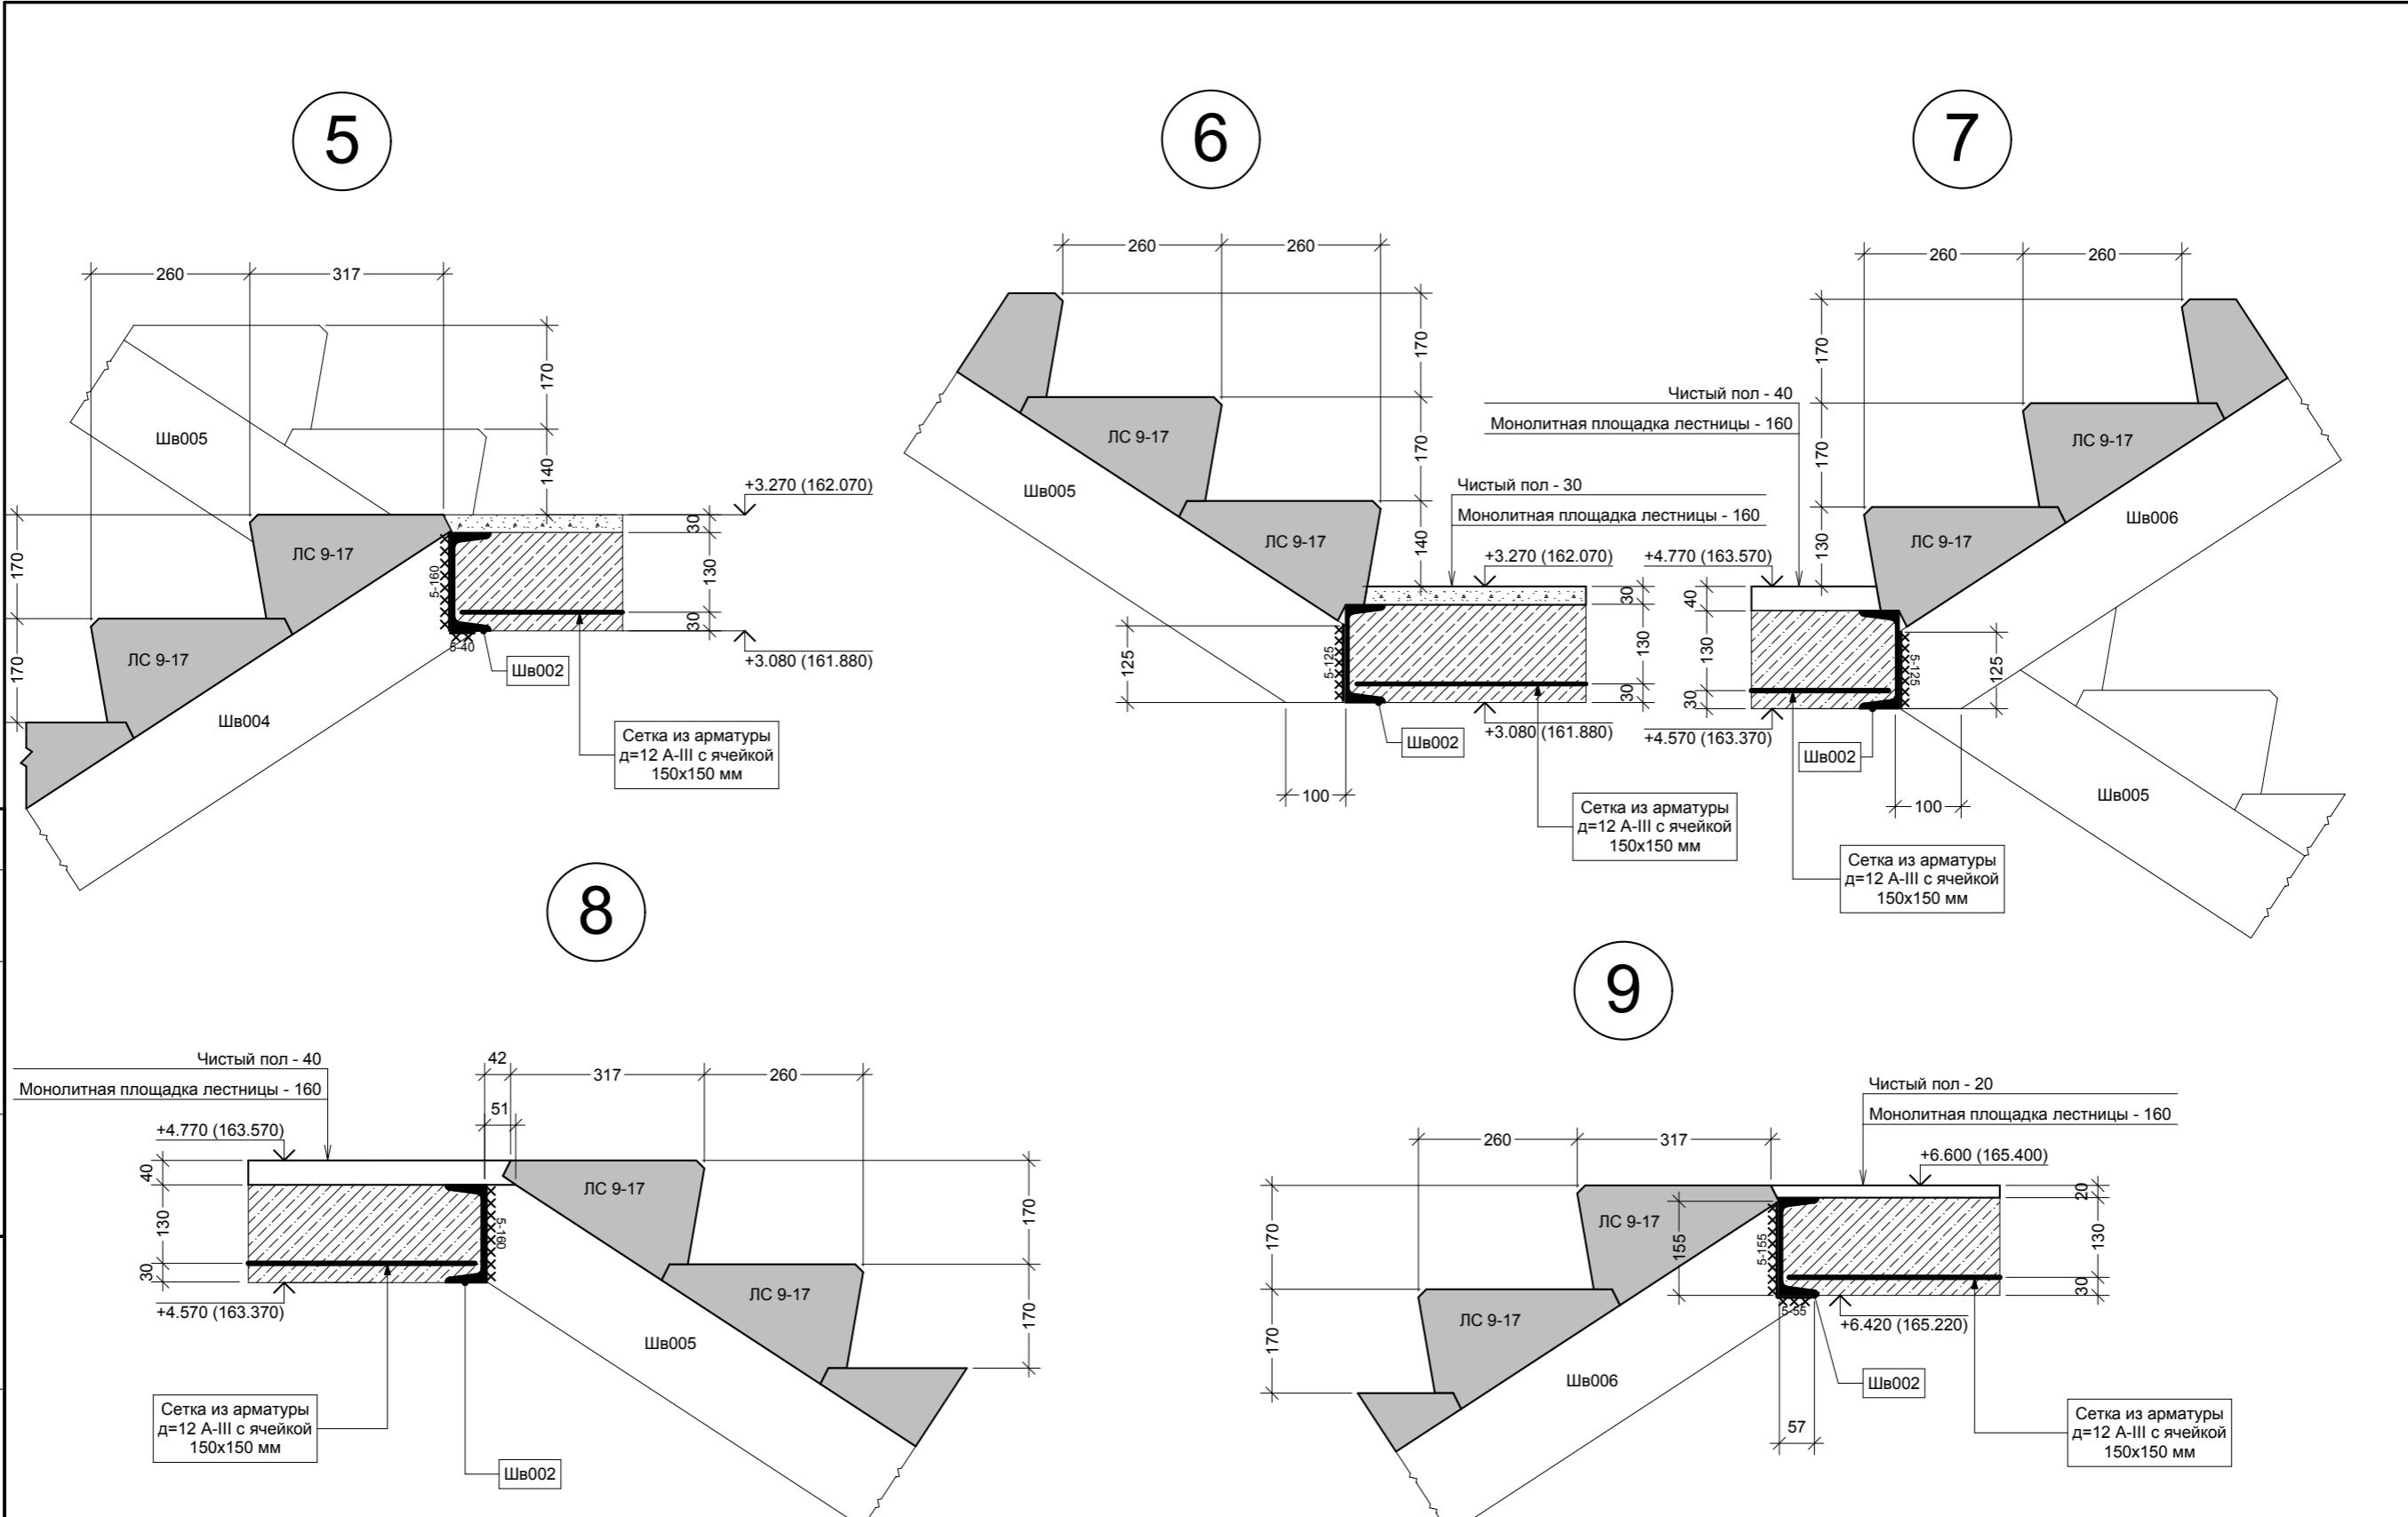

Сварку выполнять электродами Э-42А по всей длине кромок стыкуемых элементов.

Выполнить повышение предела огнестойкости стальных строительных конструкций методом нанесения огнезащитной штукатурки НЕОСПРЕЙ толщиной не менее 10 мм.

Данный лист смотреть совместно с листами 40-41.

Разработал	Хоруженко		2-х этажный жилой дом, кадастровый №50:60:0020101:135, НП "Индивидуальный строитель", участок 2 по ул. Спас-Тишиловская, микрорайон "АБ" в городе Гущино, Московской области	Лист
			Узлы элементов лестницы 5 - 9	43