


ОБОЗНАЧЕНИЕ ВИДОВ ИСТОЧНИКОВ СВЕТА

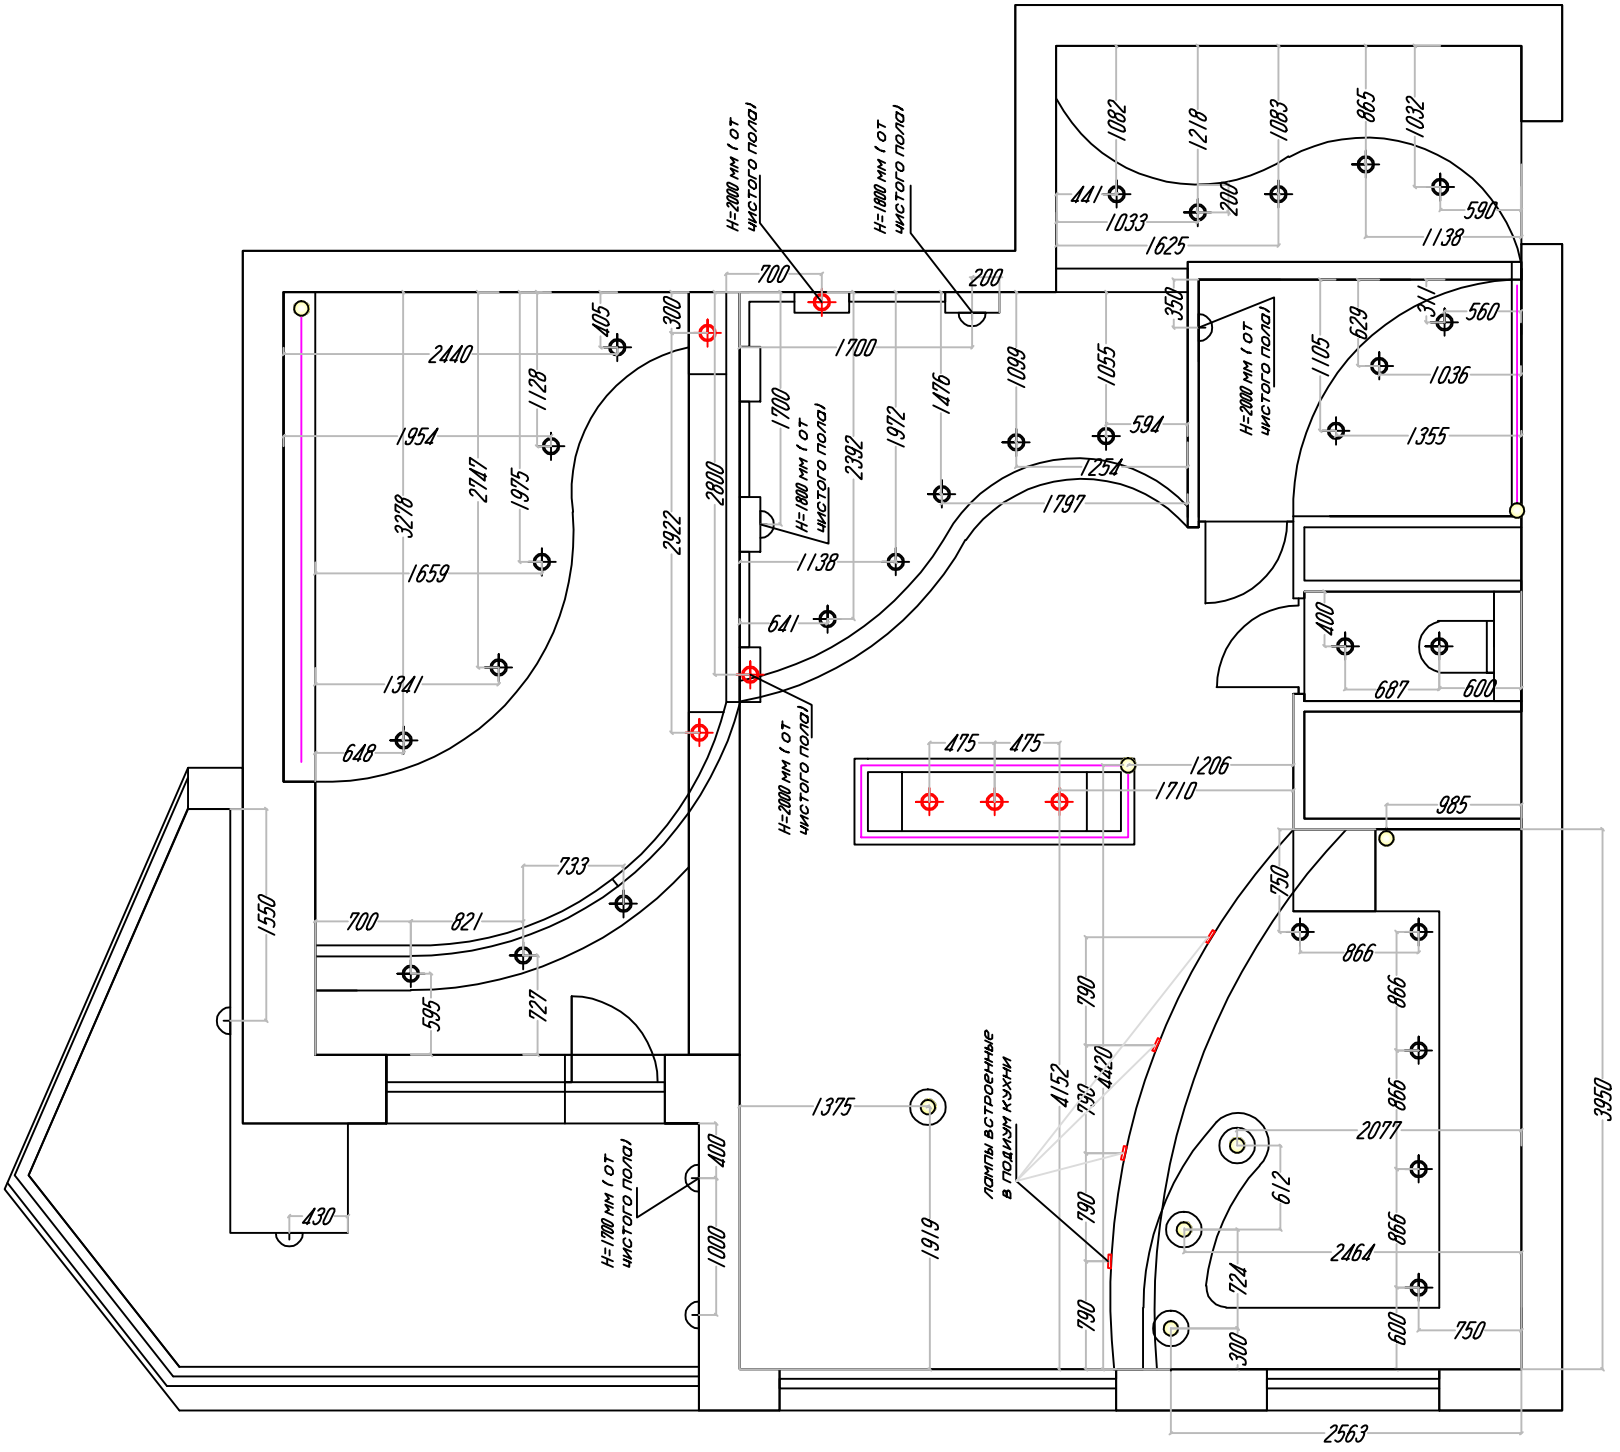

План расстановки	
СВЕТИЛЬНИКОВ	
7	