


Инв. № подл.	Подпись и дата	Взам. инв. №

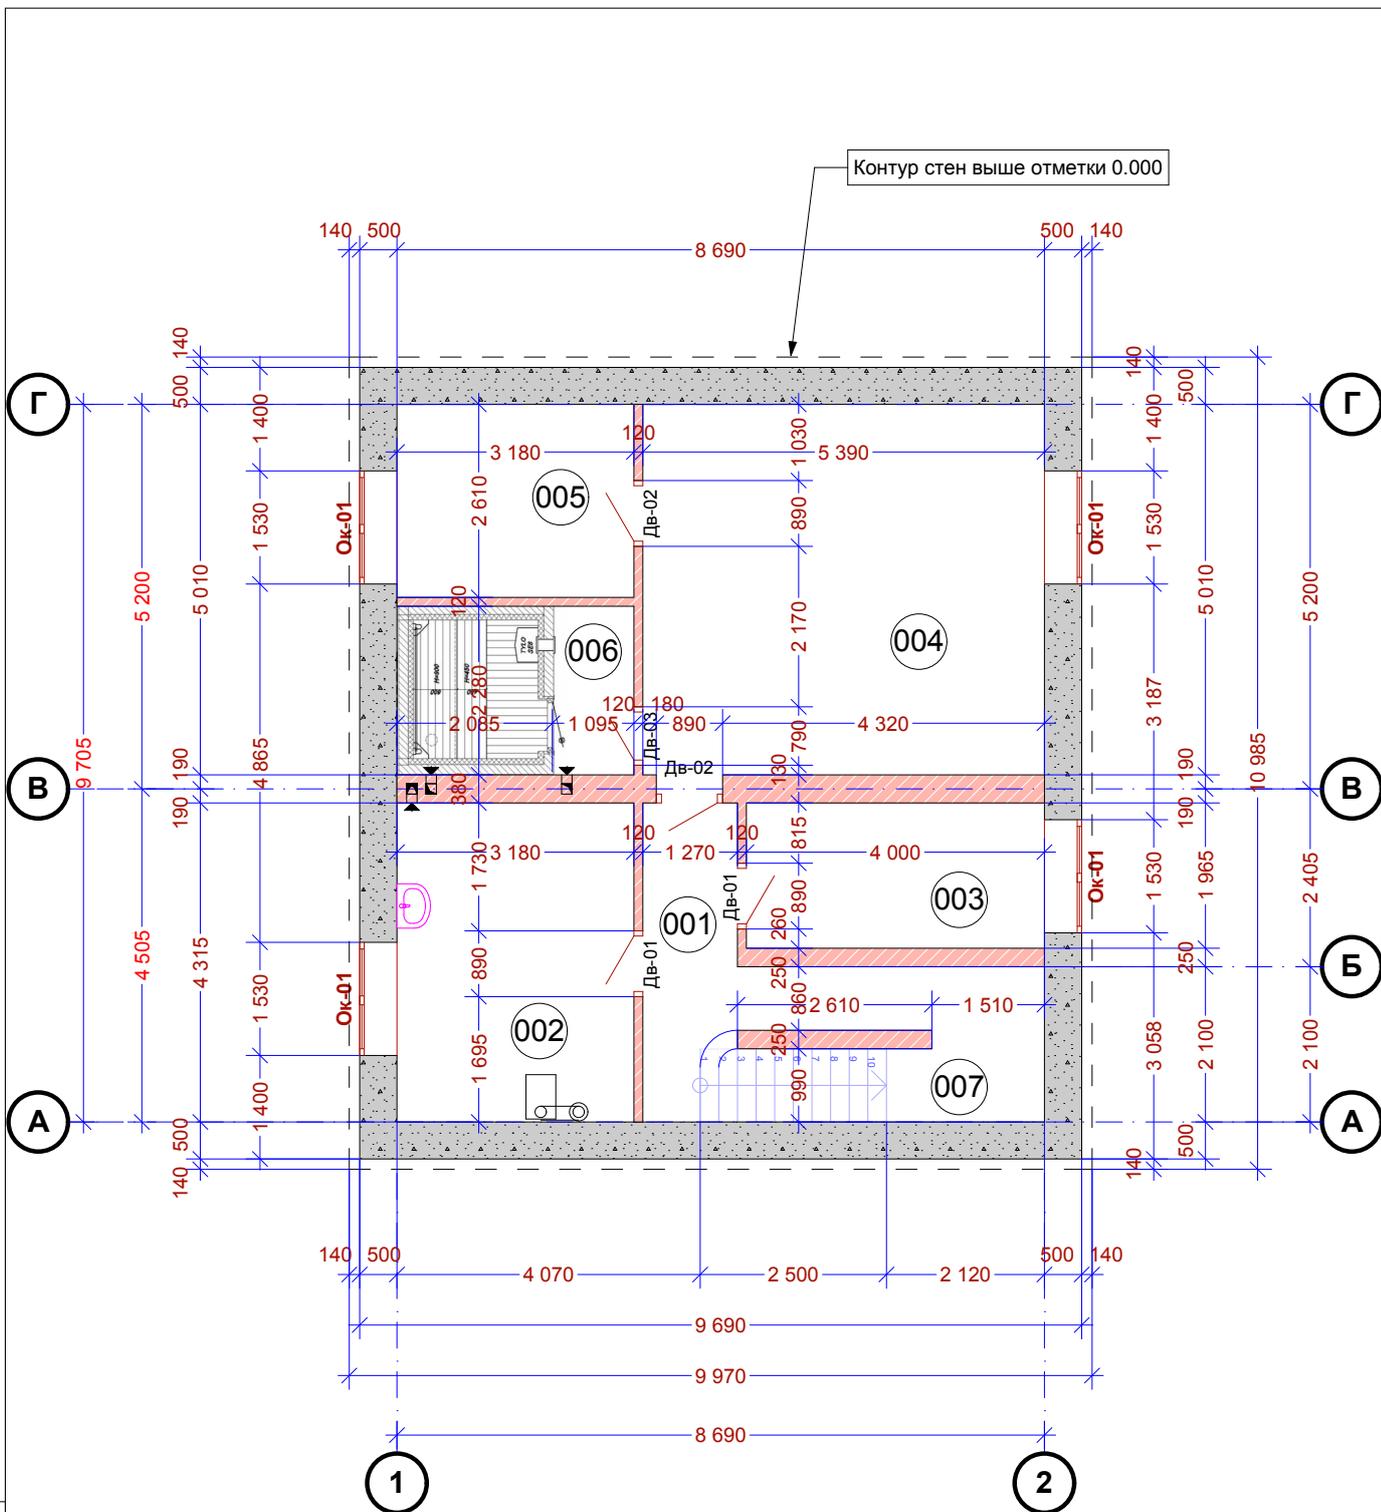

Экспликация помещений

Номер помещения	Наименование	Площадь, м2	Кат. помещения
001	Холл	4.94	
002	Котельная	13.72	
003	Гладильная	7.86	
004	Комната отдыха	27.01	
005	Тренажерная	8.30	
006	Сауна	7.25	
007	Лестничная клетка	8.57	
	Общая площадь помещений цокольного этажа	77.65	
	Объем помещений цокольного этажа	190.24	

Разработал	Хоруженко	<i>Хоруженко</i>	08-02-2012
------------	-----------	------------------	------------

План цокольного этажа