


План с расстановкой мебели М 1:50

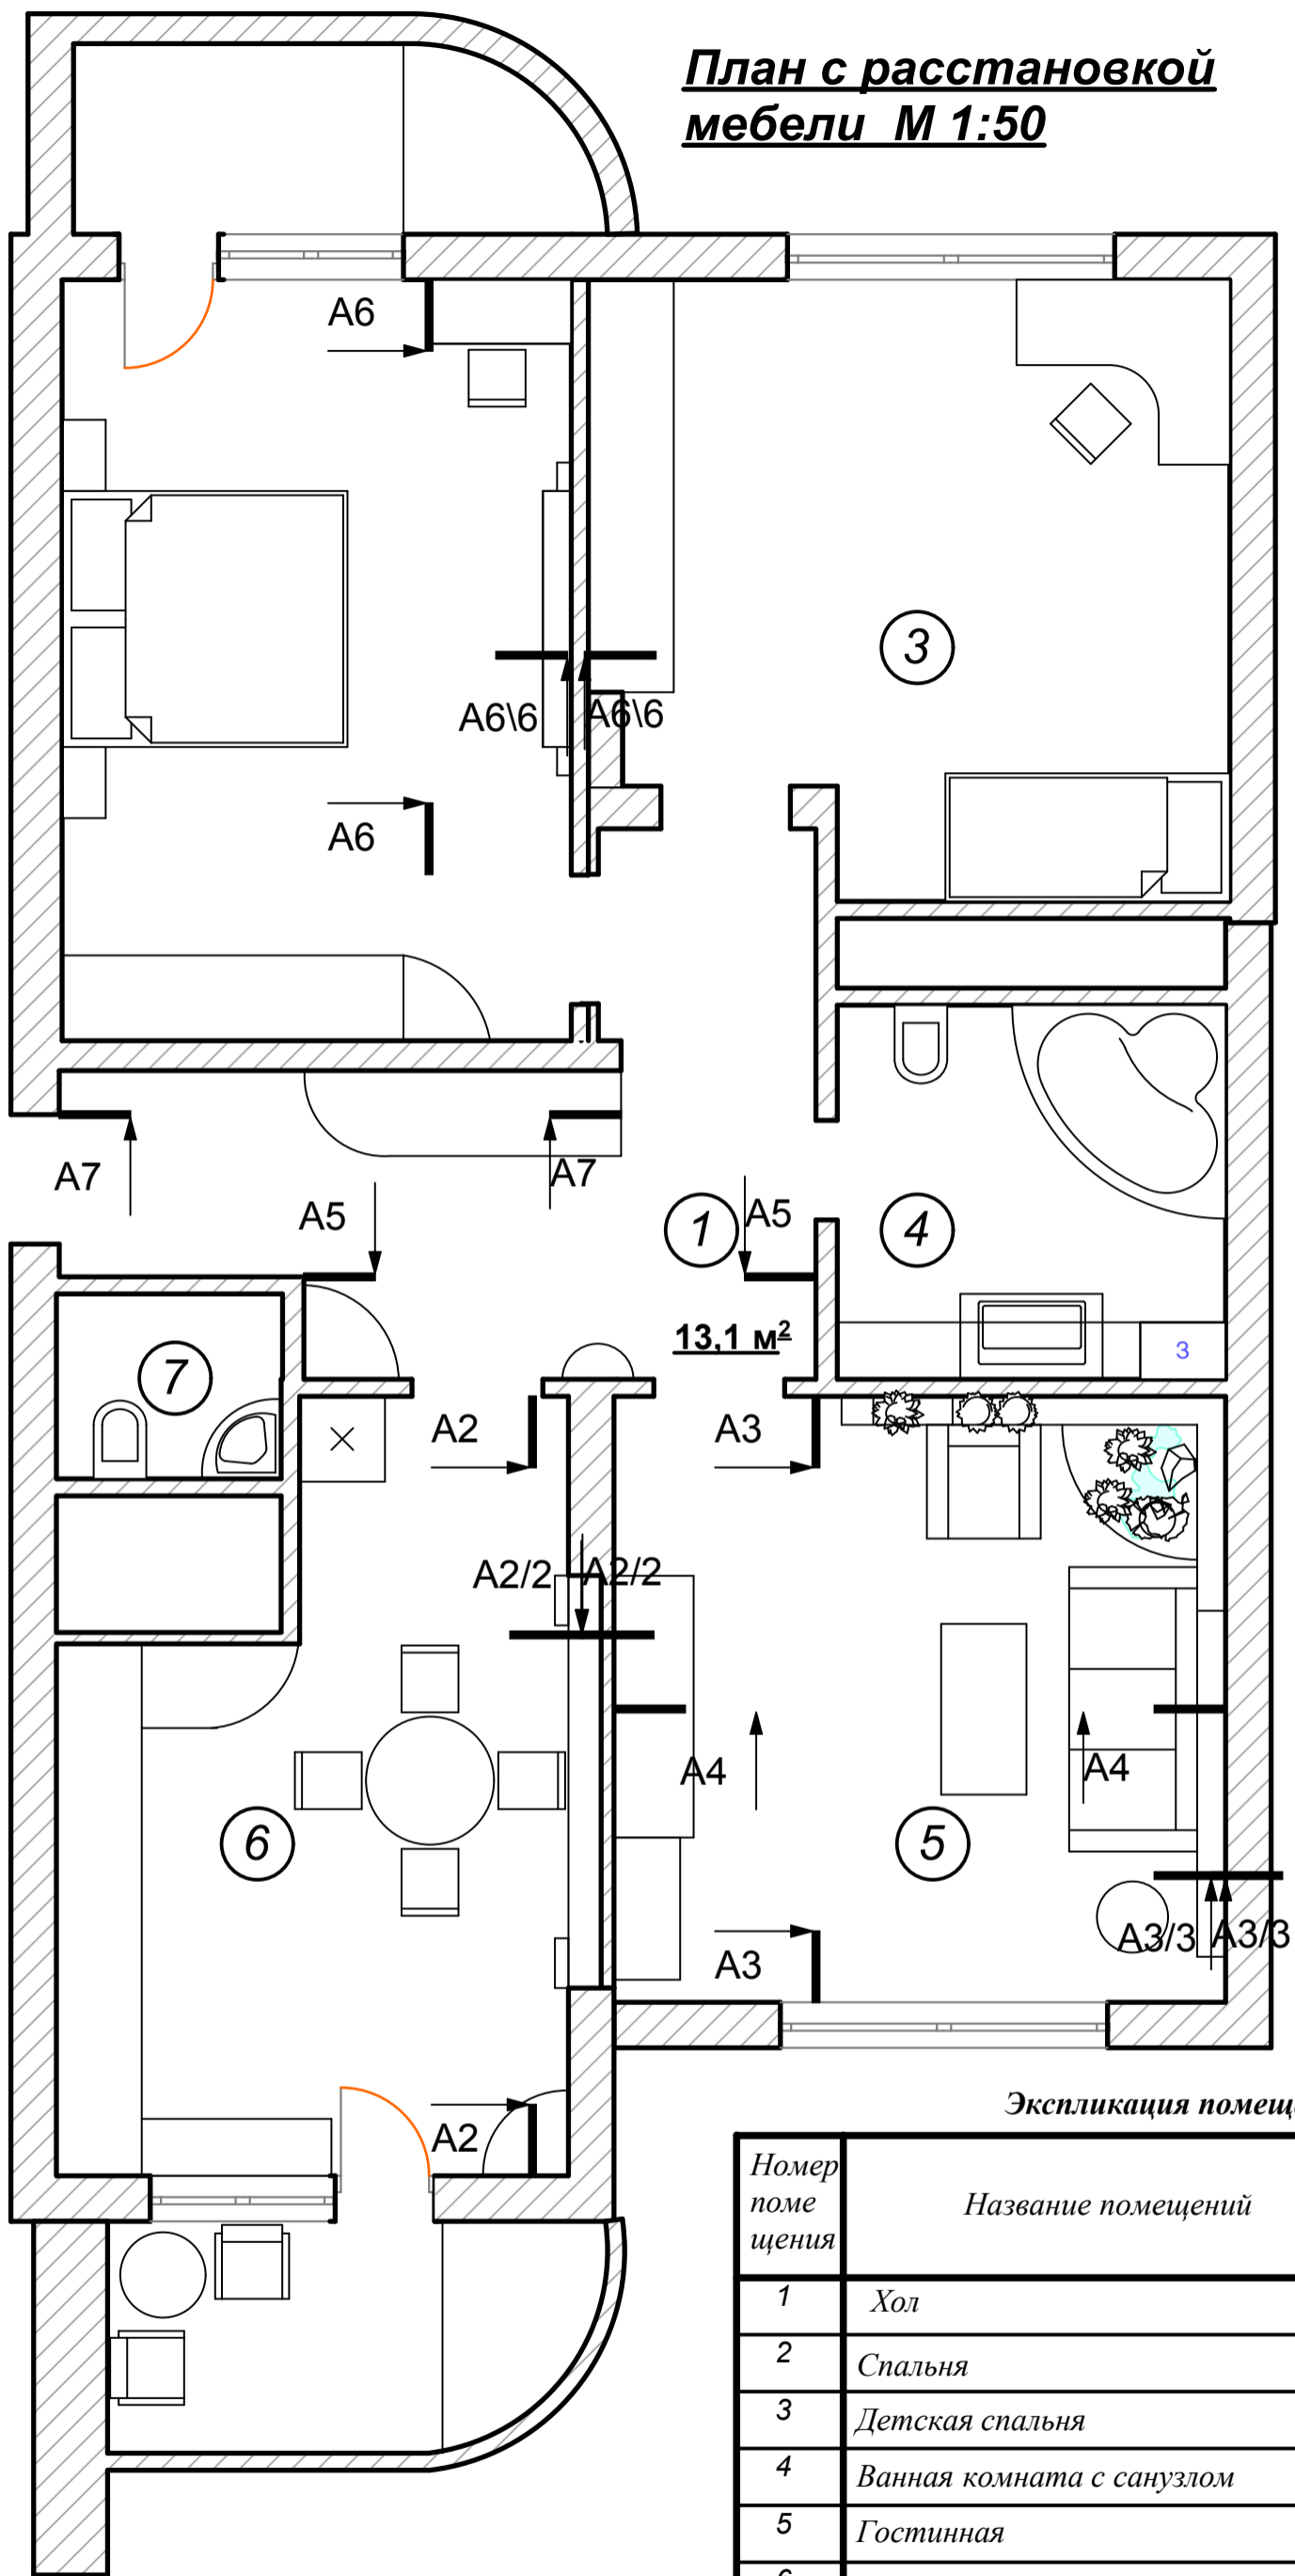

Экспликация помещения

| Номер помещения | Название помещений | Площадь, м ² | Кат. помещения |
|-----------------|---------------------------|-------------------------|----------------|
| 1 | Хол | 13,1 м ² | |
| 2 | Спальня | 19,2 м ² | |
| 3 | Детская спальня | 20,2 м ² | |
| 4 | Ванная комната с санузлом | 7,1 м ² | |
| 5 | Гостинная | 18,2 м ² | |
| 6 | Кухня | 16,6 м ² | |
| 7 | Санузел | 2,1 м ² | |
| Общая площадь | | 96,5 м ² | |