План цокольного этажа М 1:100

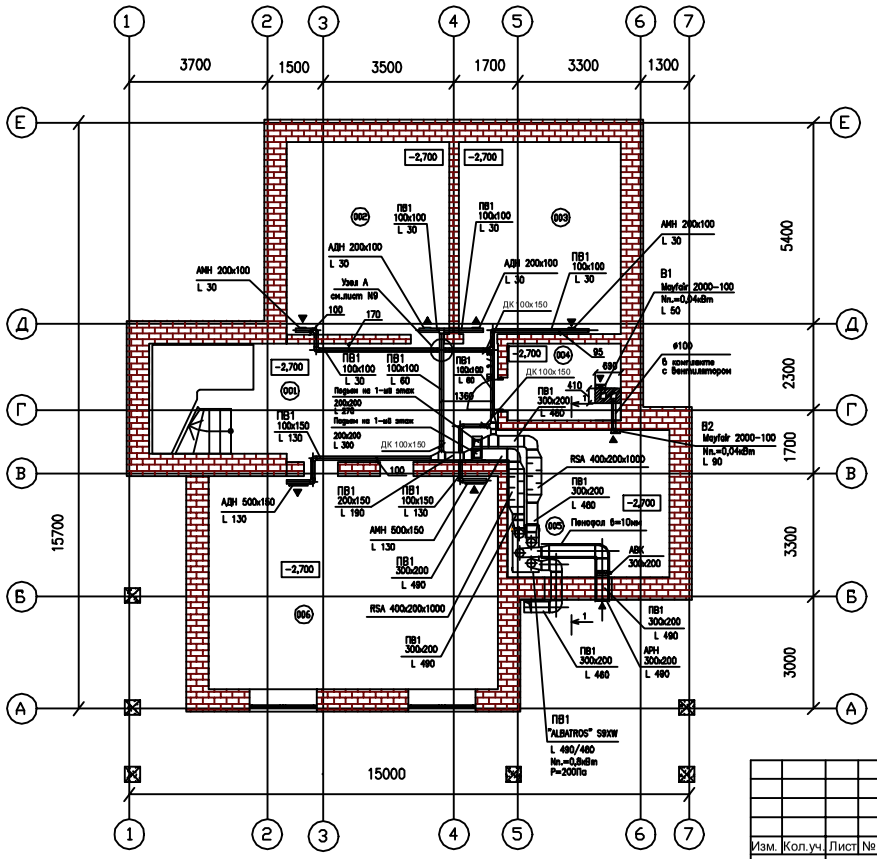

Воздухообмен в помещениях цокольного этажа

N пом.	Наименование помещения	F м2	V м3	Воздухообмен м3/ч Lпр	Lвыт.	Кратность пр.	выт.	Обозначение системы	Примечание
1	2	4	5	6	7	8	9	10	11
001	Холл	29,84	74,6	—	—	—	—	—	—
002	Кладовая	22,40	56,0	30	30	0,53	0,53	ПВ1	—
003	Кладовая	22,40	56,0	30	30	0,53	0,53	ПВ1	—
004	С/У	6,34	15,85	—	50	—	3,15	В1	—
005	Постирочная	17,58	43,95	—	90	—	2,04	В2	—
006	Кладовая	42,71	106,77	130	130	1,21	1,21	ПВ1	—

Условные обозначения:

— Шумоглушитель пластинчатый.

— Воздушный клапан с электроприводом.

— Наружная воздухозаборная решетка.

— Вытяжной вентилятор.

— Приточная решетка.

— Вытяжная решетка.

Примечание:

1. За нулевую отметку принять уровень чистого пола первого этажа.
2. Все сущ. привязки уточнить перед монтажом.
3. Монтаж вытяжных вентиляторов, осуществить согласно требованиям производителя.
4. Изолировать приточный воздуховод теплоизоляционным материалом "Пенофол" δ=10мм.
5. Воздуховоды провести максимально близко к потолку.
6. Разрез 1–1 см. лист N4

Изм.	Кол.уч.	Лист	№ док.	Подп.	Дата
					28.11.06
Утвердил					
Проверил					
Разраб.					

Жилой дом.

М.О. Щелковский р-н, Огудневский с/о, пос. "Слава-1" уч. 176, 177

Вентиляция

Стадия	Лист	Листов
РП	3	10

План цокольного этажа

ООО"АЯКС"

Взам. инв. № | Подп. и дата | Инв. № подл.