Разрез 1-1 М 1:50

(см. лист N3)

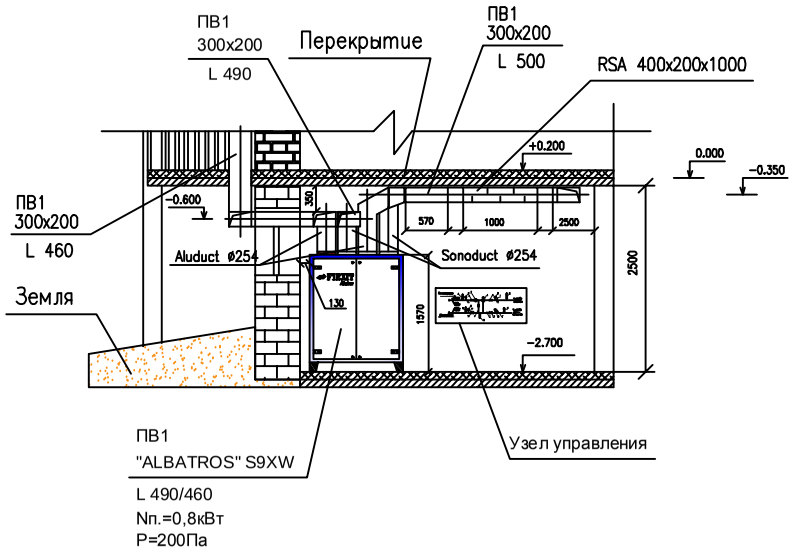

Узел А М1:25

(см. лист N3)

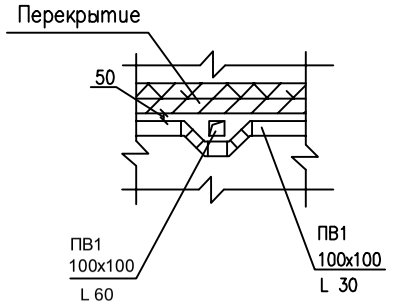

Примечание:

1.За нулевую отметку принять уровень чистого пола первого этажа.

2.Все сущ. привязки уточнить перед монтажом.

3.Воздуховоды установить максимально близко к потолку.

						Жилой дом.	
Изм.	Кол.уч.	Лист	№ док.	Подп.	Дата		
						Вентиляция	Стадия: РП; Лист: 4; Листов: 10
Утвердил							
Проверил							
Разраб.						Разрез 1-1; Узел А	

Взам. инв. №

Подп. и дата

Инв. № подл.