Схема В1;В2;В3;В5 М 1:100

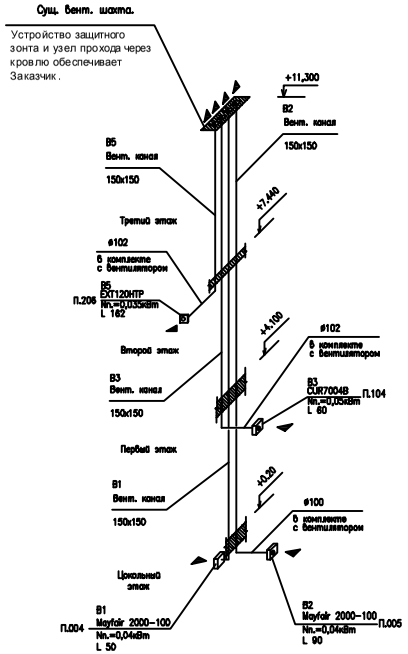

Схема В4 М 1:100

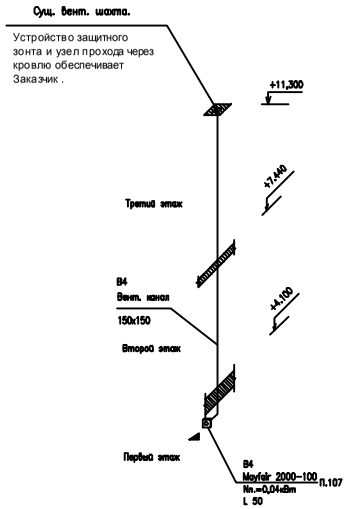

Схема В6;В7 М 1:100

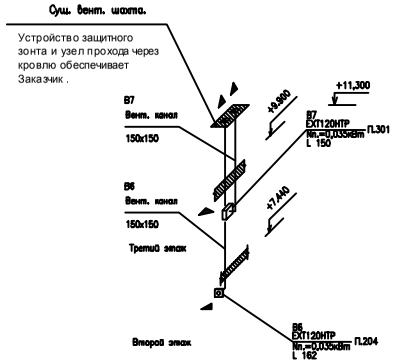

Примечание:

1.За нулевую отметку принять уровень чистого пола первого этажа.
2.Устройство защитного зонта и узел прохода через кровлю обеспечивает Заказчик.

Условные обозначения:

— Перекрытие.

						Жилой дом.	
Изм.	Кол.уч.	Лист	№ док.	Подп.	Дата		
						Вентиляция	Стадия: РП; Лист: 9; Листов: 10
Утвердил							
Проверил							
Разраб.						Схемы системВ1-В7;	

Взам. инв. №
Подп. и дата
Инв. № подл.