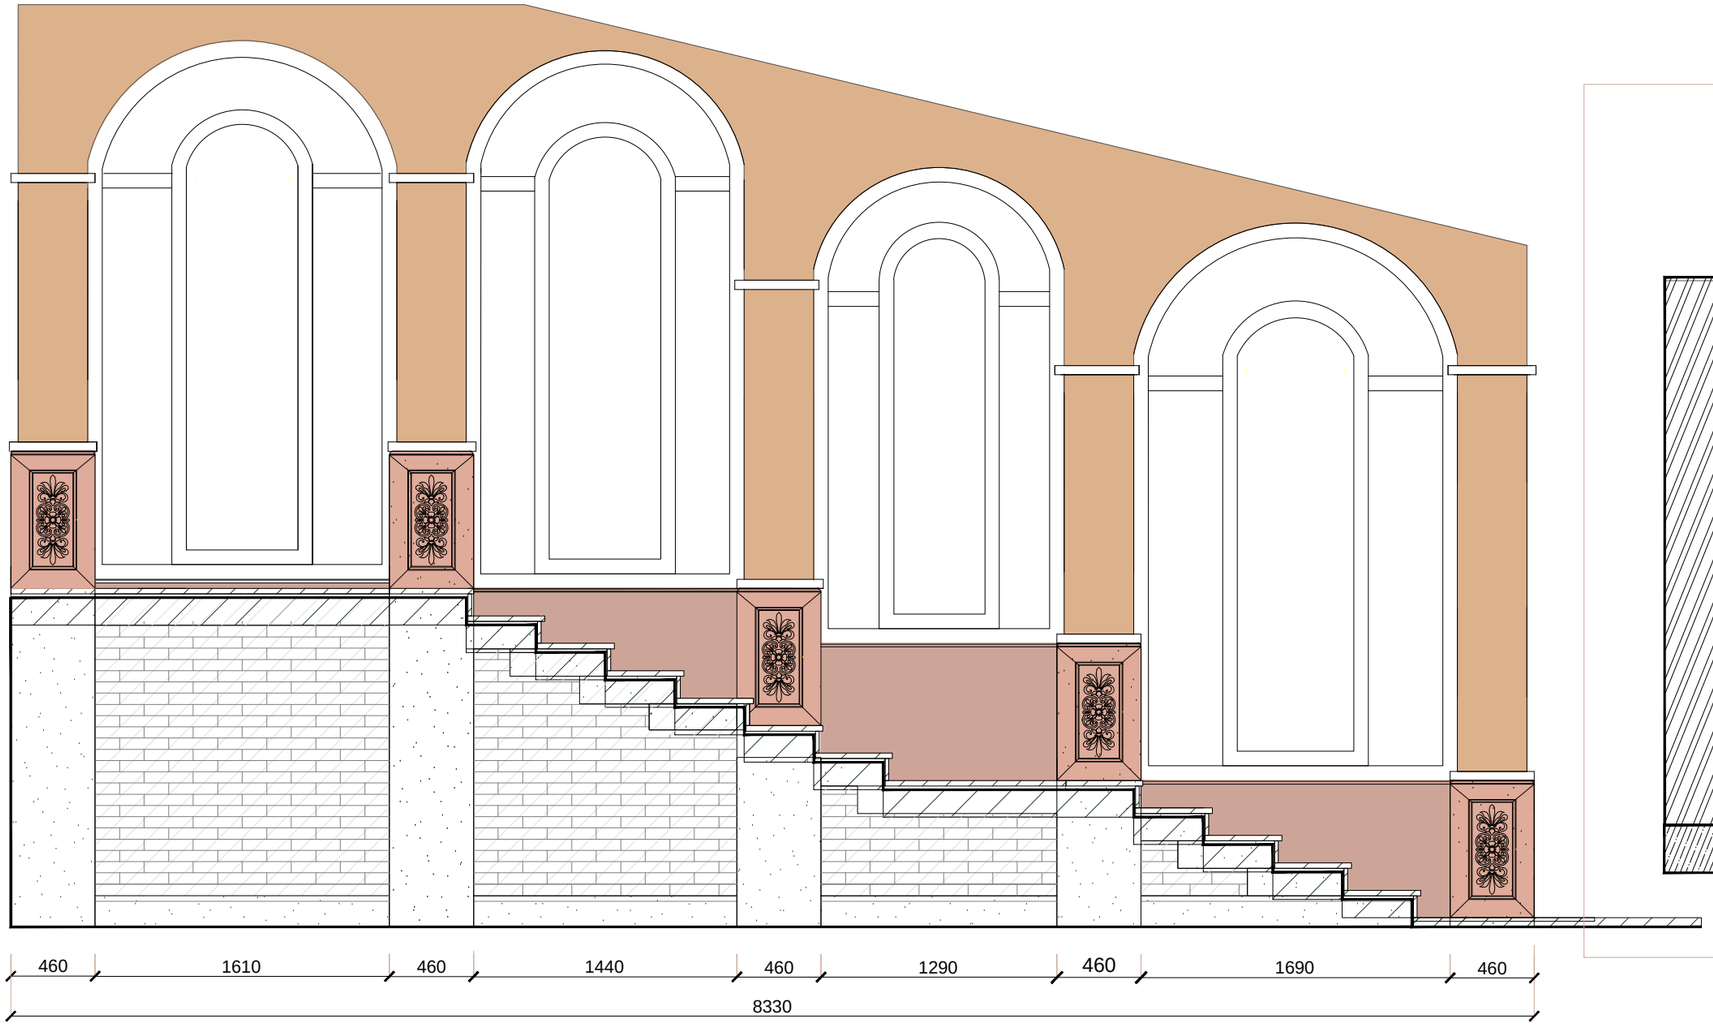


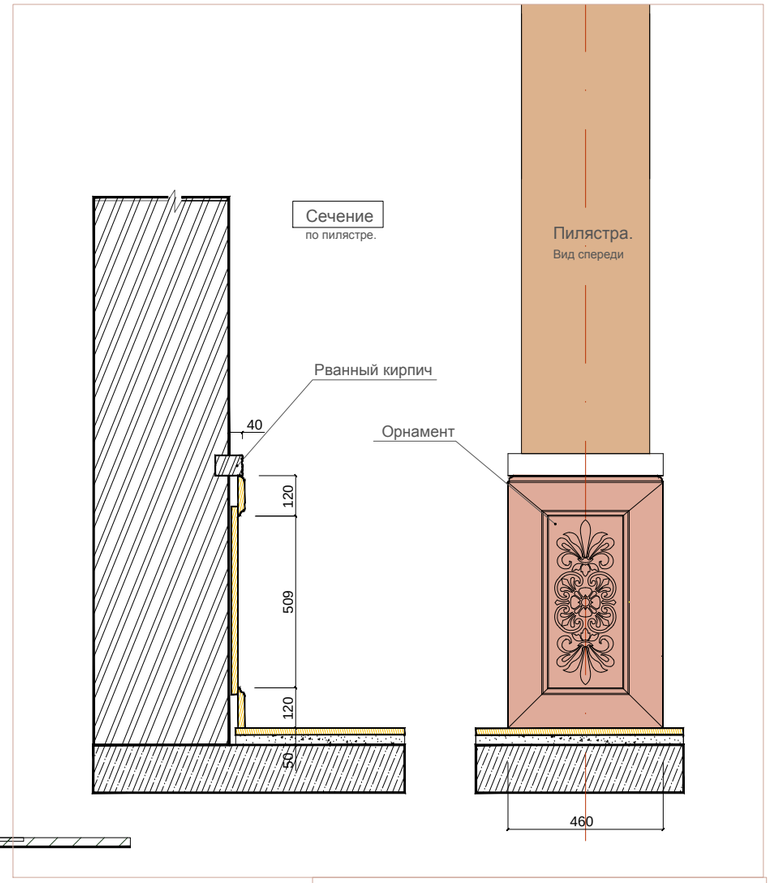

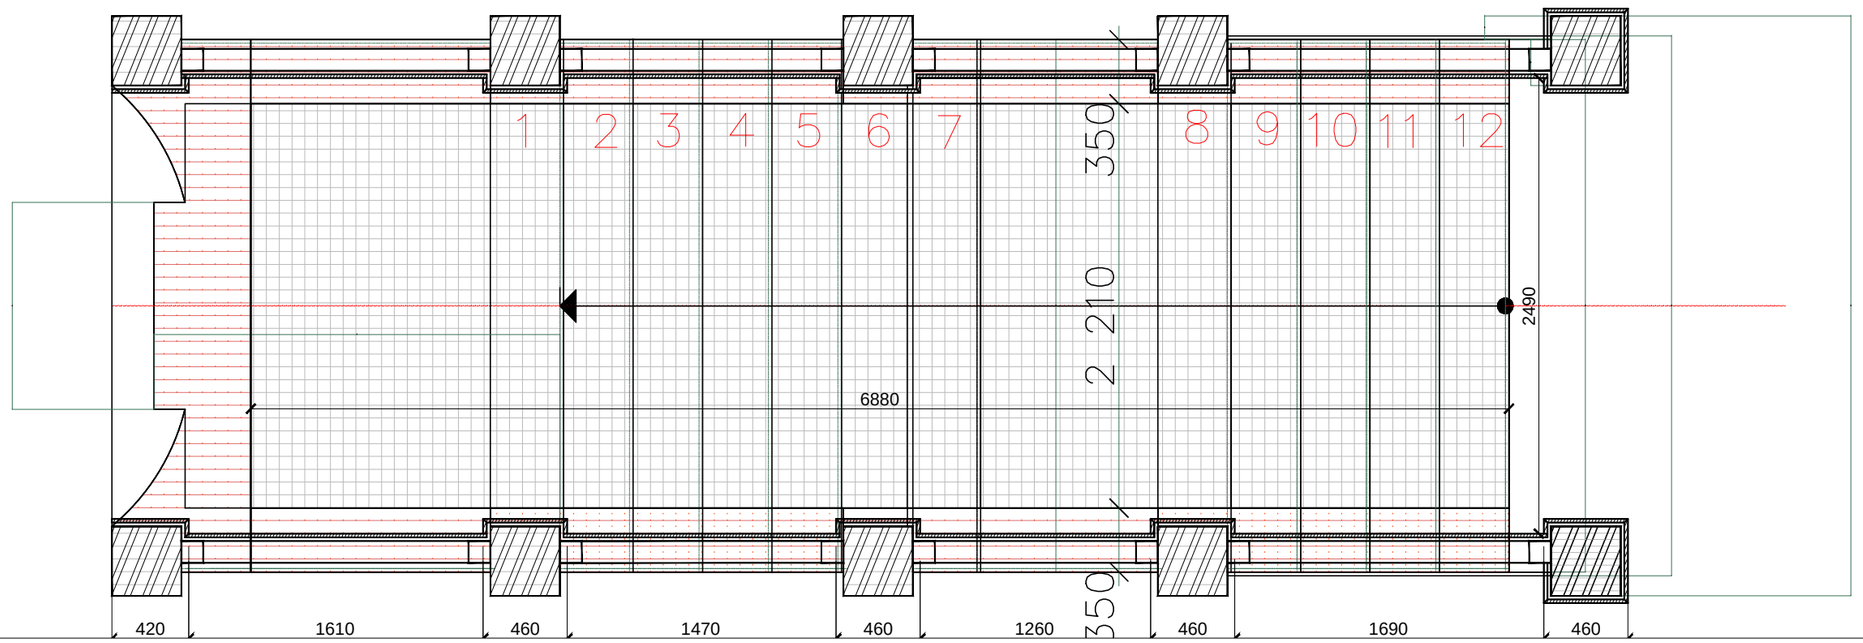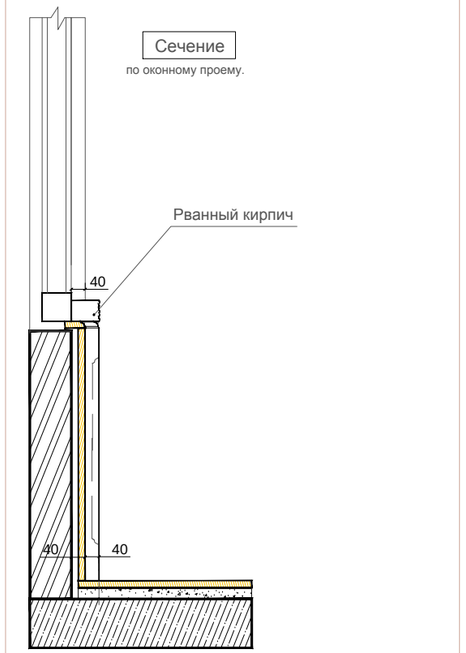
План лестничного марша.