


СОГЛАСОВАНО:		

Инв. № подл.	Подпись и дата	Взам. инв. №

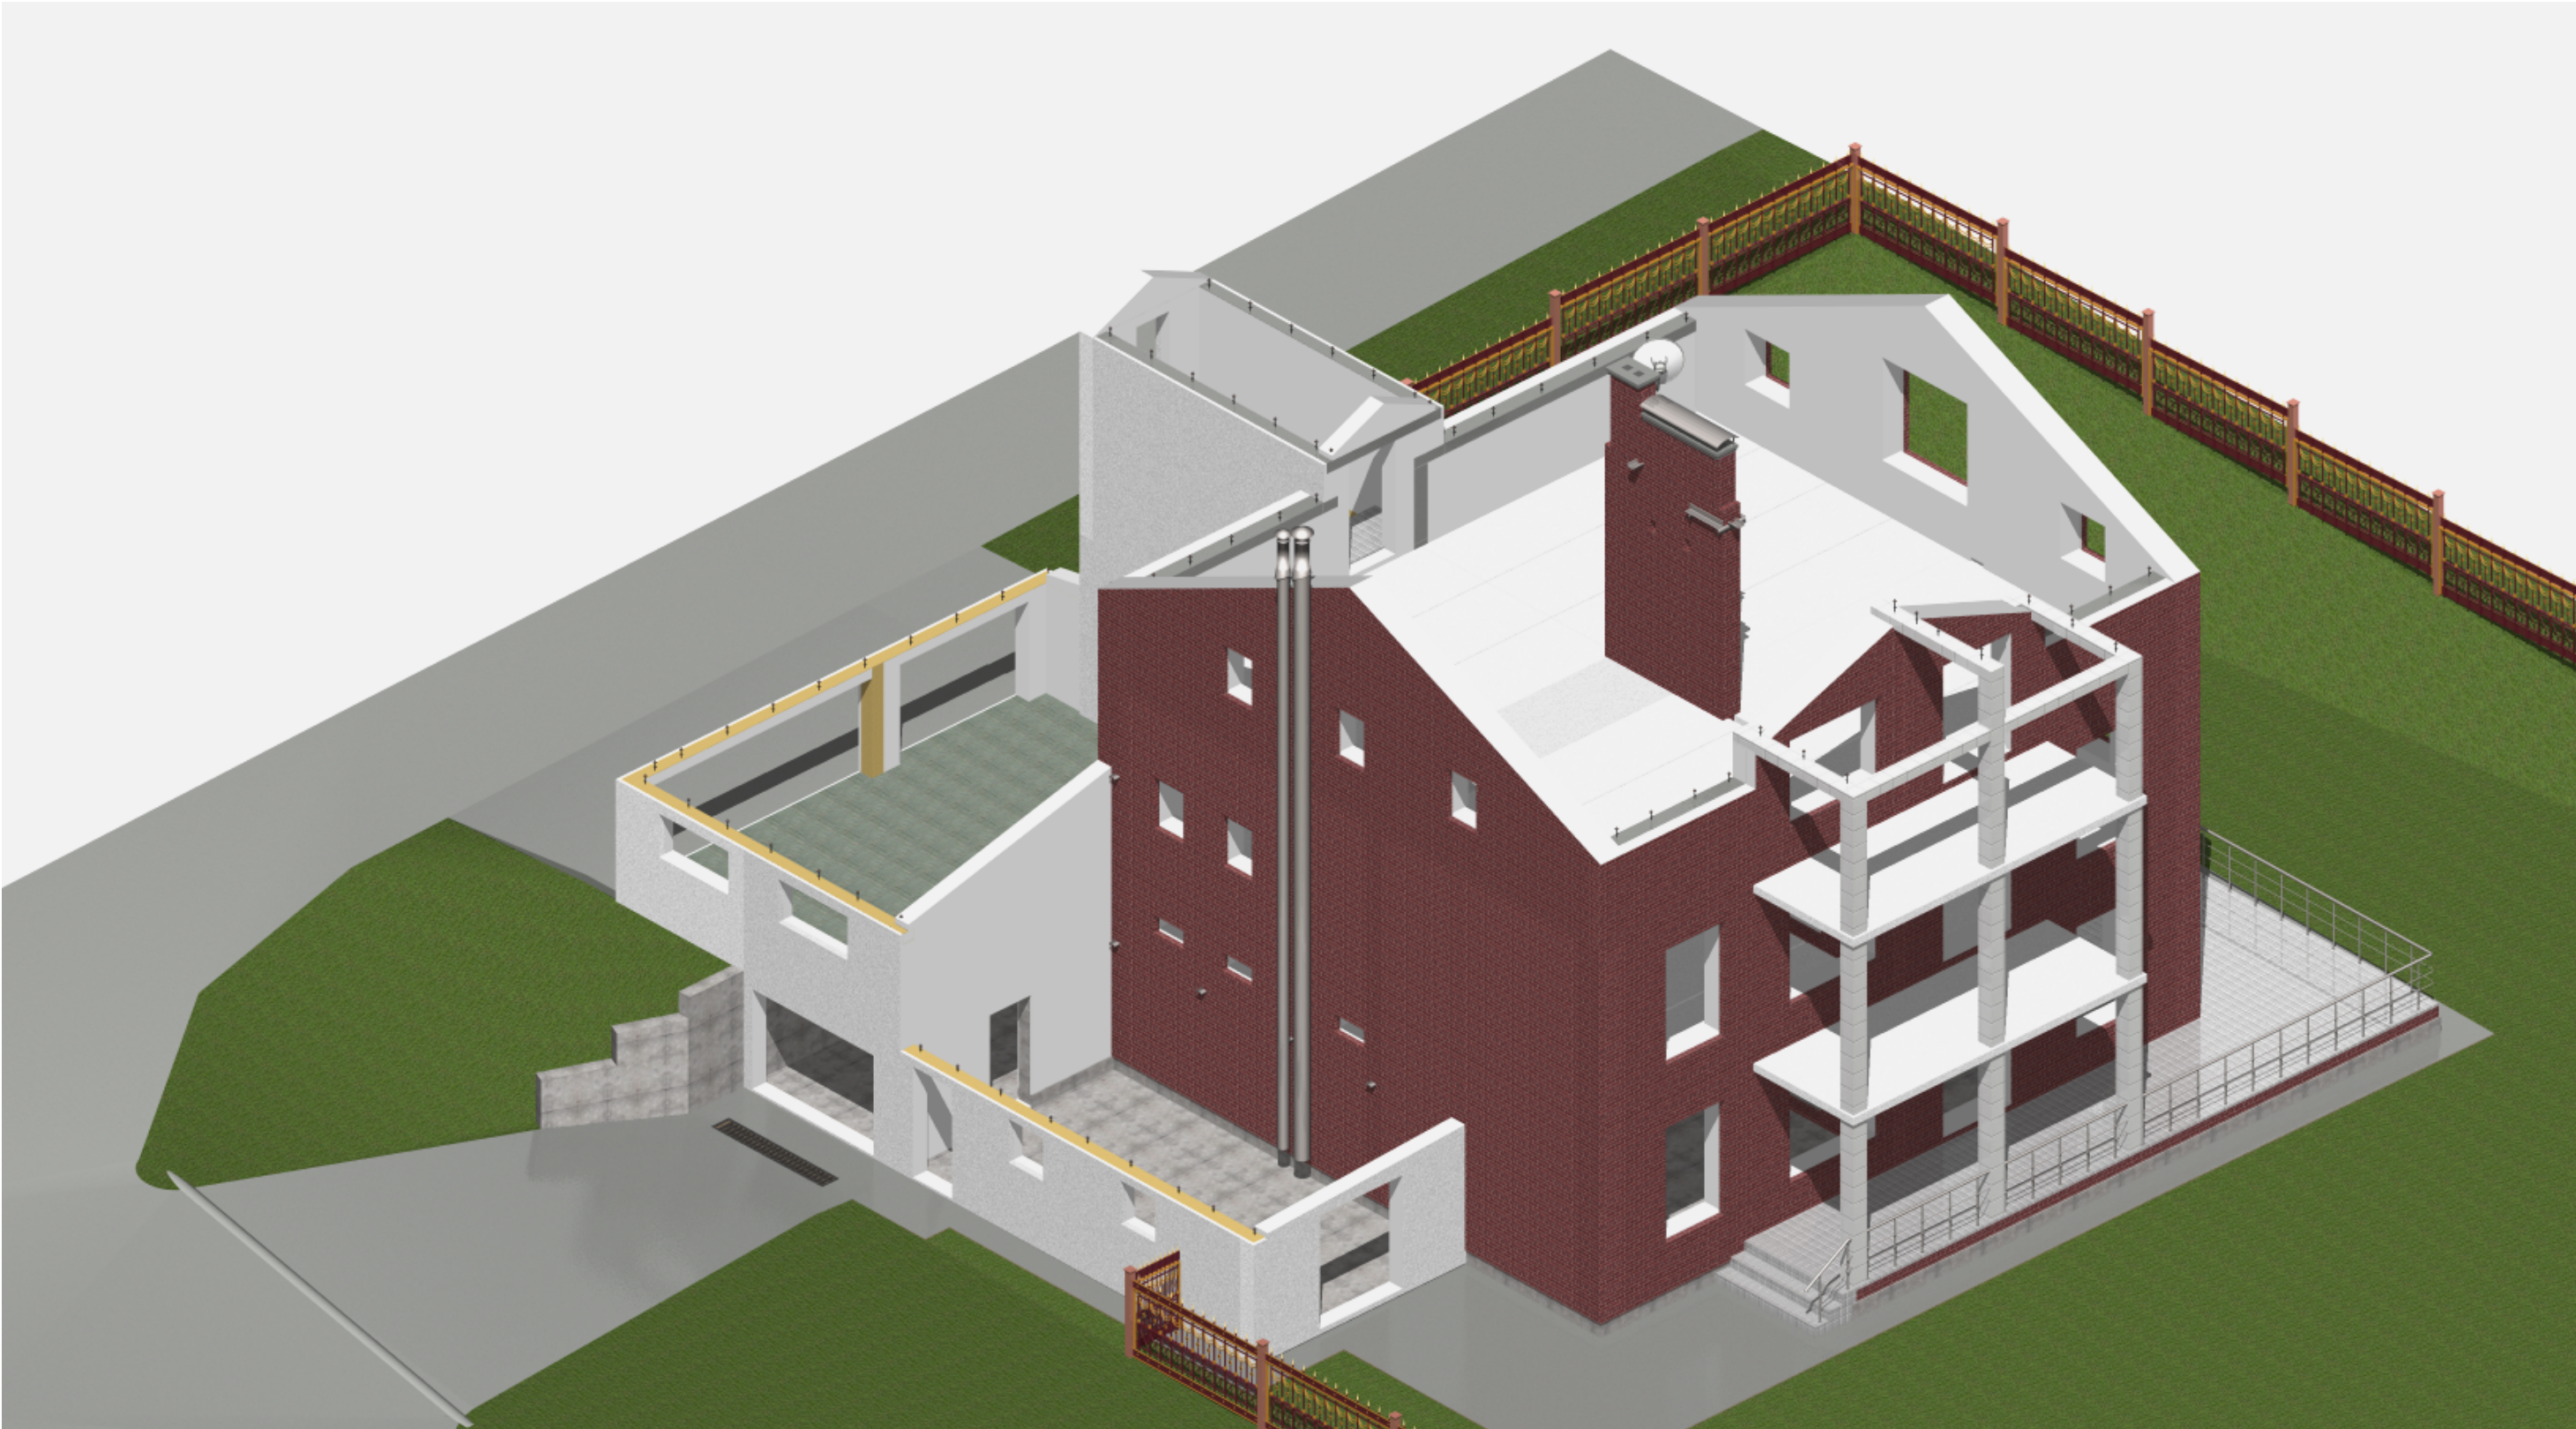

				2-х этажный жилой дом, кадастровый №50:60:0020101:135, НП "Индивидуальный строитель", участок 2 по ул. Спас-Тишиловская, микрорайон "АБ" в городе Пущино, Московской области	Лист
Разработал	Хоруженко	<i>Р.С.С.</i>		Аксонометрия 2 на кладочные планы	54