


План 1-го этажа

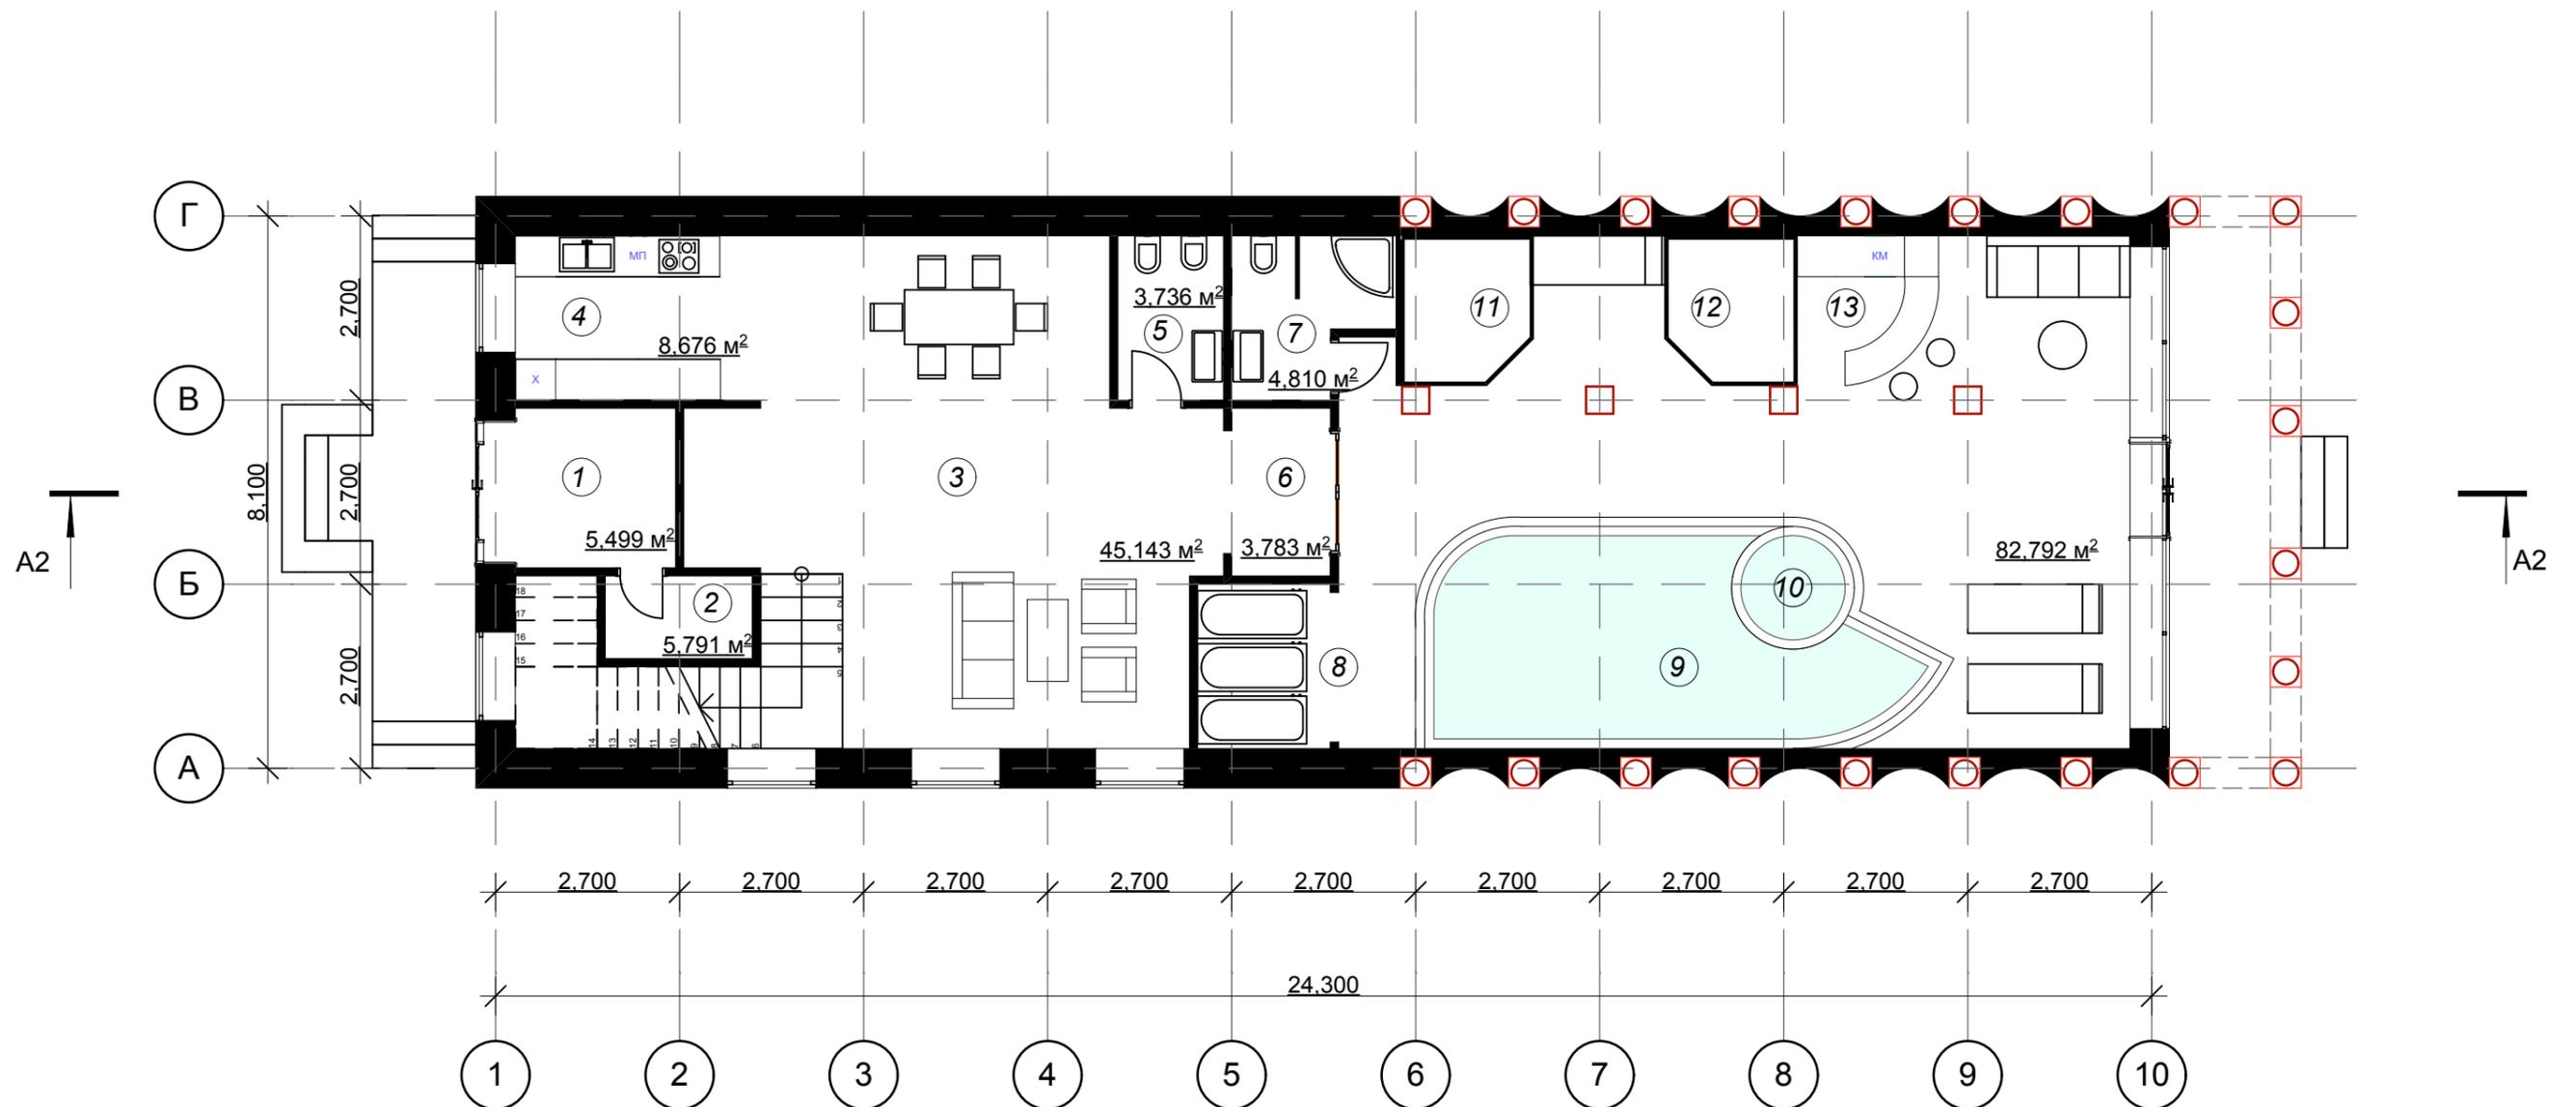

Номер помещения	Наименование	Площадь, м ²	Кат. помещения
1	Тамбур	5,5 м ²	
2	Гардероб	5,8 м ²	
3	Гостинная со столовой	45,2 м ²	
4	Кухня	8,7 м ²	
5	Санузел	3,7 м ²	
6	Коридор (тамбур)	3,8 м ²	
7	Душевая	4,8 м ²	

Номер помещения	Наименование	Площадь, м ²	Кат. помещения
8	Ванна Клеопатры		
9	Бассейн		
10	Джакузи		
11	Сауна мужская		
12	Сауна женская		
13	Бар		
	Общая площадь бассейна	82,7 м ²	
	Общая площадь	121,96 м ²	