



# План сносимых и возводимых стен

## Демонтируемые части стен

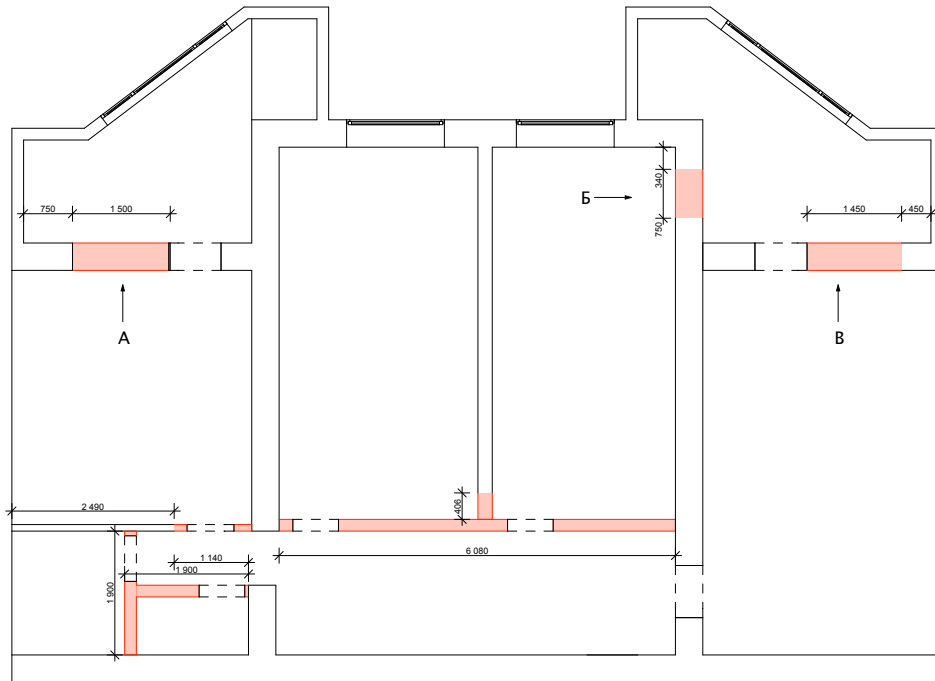

## Возводимые конструкции

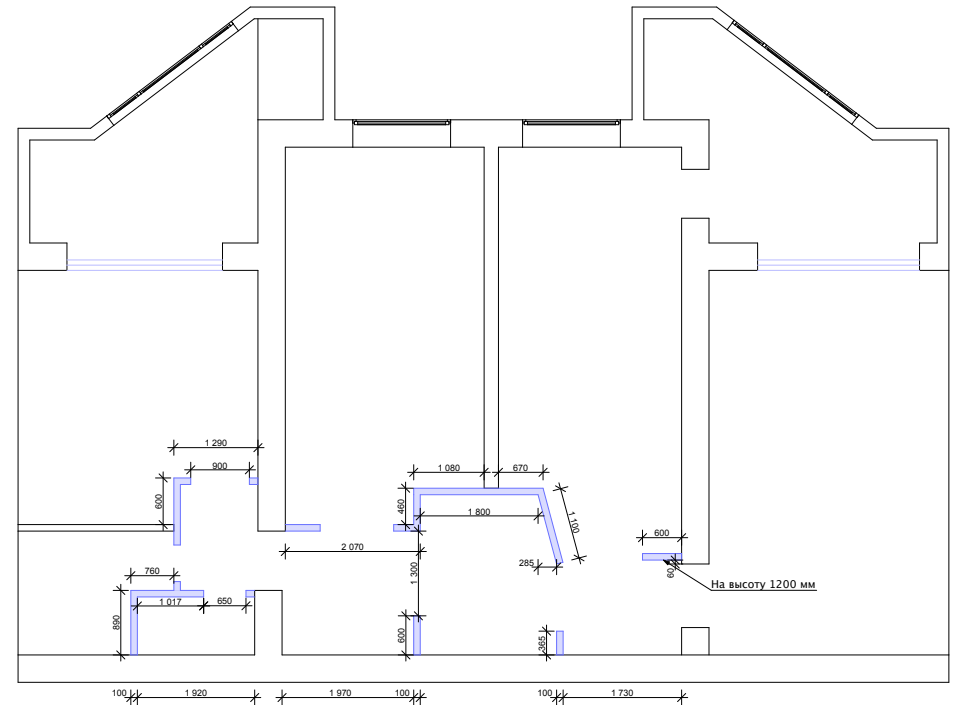

демонтируемые части стен

возводимые стены

Остекление проемов и перенос радиаторов см. лист 16

Участники	Фамилия	Подпись				
Архитектор						
Дизайнер			Дизайн-проект квартиры	Стадия	Лист	Листов
Инженер				РП	6	
Заказчик			План сносимых и возводимых стен	<b>designo</b> inter		