




# Разбивочный план

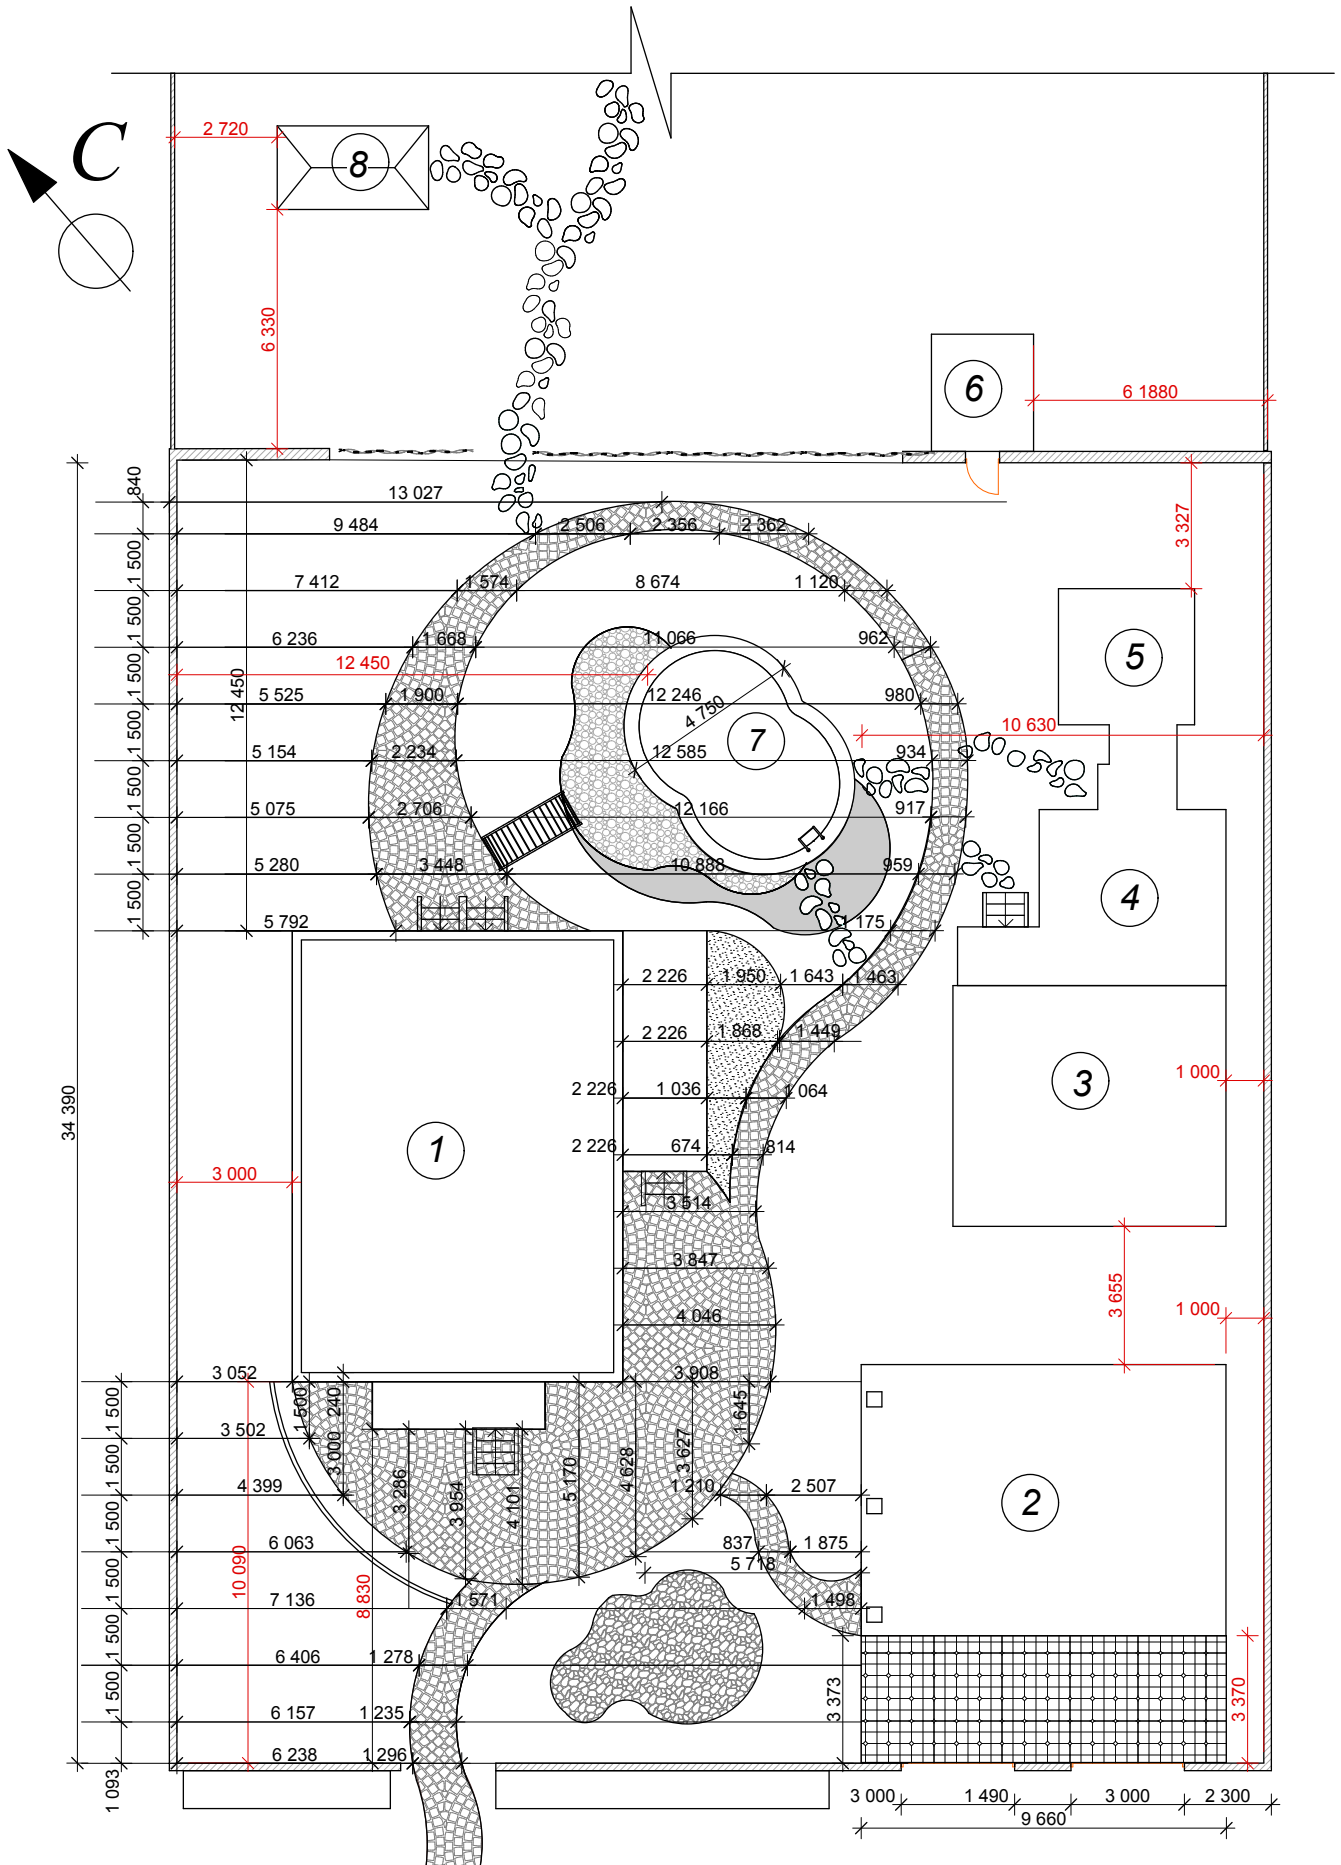

## Условные обозначения:

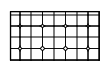

Мощение 32,6 м.кв

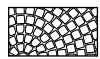

Мощение 130,45 м.кв



Каменная плитка

## Экспликация проектируемых зданий и сооружений:

- |             |                |
|-------------|----------------|
| 1 Жилой дом | 5 Летняя кухня |
| 2 Гараж     | 6 Погреб       |
| 3 Баня      | 7 Бассейн      |
| 4 Барбекю   | 8 Теплица      |