


СОГЛАСОВАНО:

Инов. № подл.



Подпись и дата

Взам. инв. №

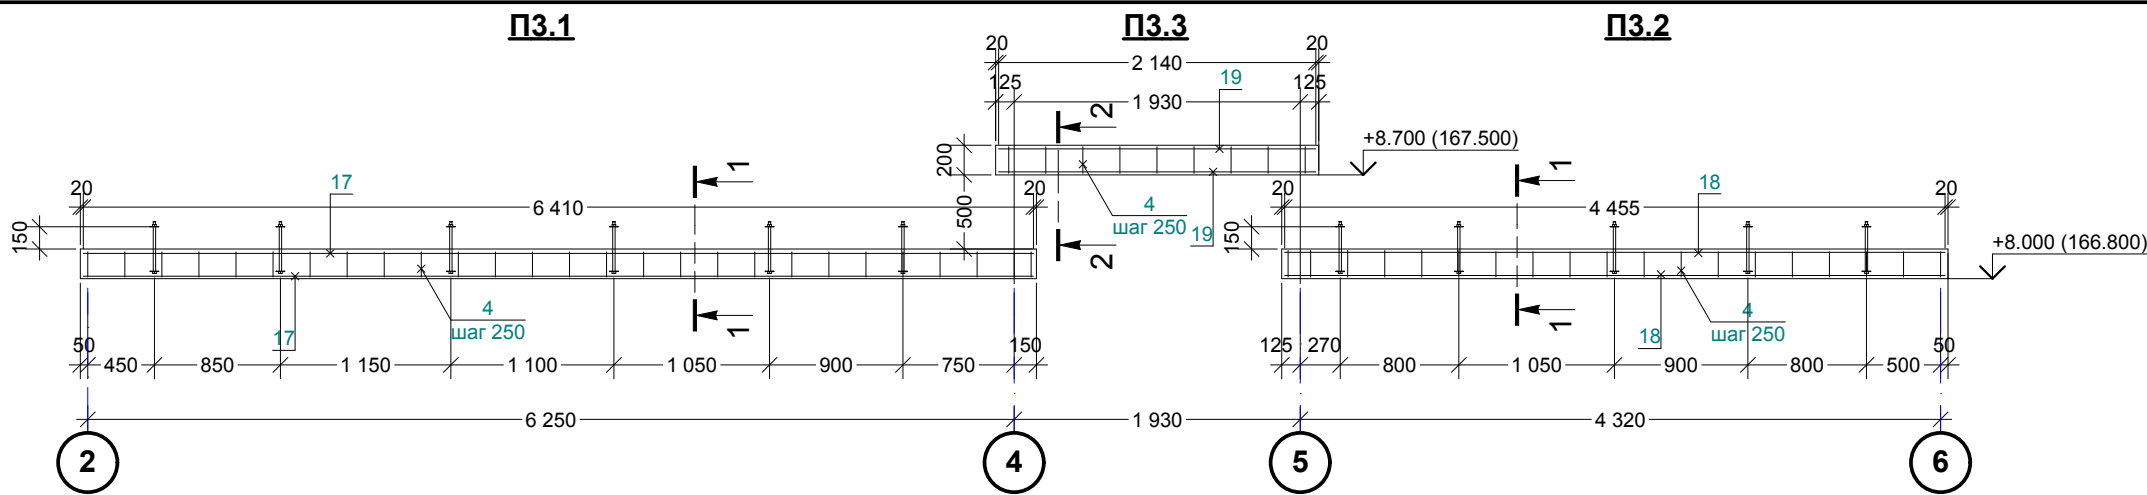

Спецификация изделий и материалов к чертежам 37-Пояс ПЗ.1, ПЗ.2 и ПЗ.3					
Код позиция	Обозначение	Наименование	Кол.	Масса ед. кг	Примечание
Пояс ПЗ.1					
		Бетон класса В15/Ф50/М4/ГОСТ 26633-91 (V=0.38х1= 0.38 м3)	1	950.00	950.00
	ГОСТ 15588-90*	Болт М 16 х 340	6	0.57	3.42
	ГОСТ 11371-78*	Шайба М 16	12	0.01	0.12
	ГОСТ 15526-70*	Гайка М 16	6	0.03	0.18
17		12 А-III (А 400) ГОСТ 5781-82 L= 6410	4	5.69	22.76
4		6 А-I (А 240) ГОСТ 5781-82 L= 1000	27	0.22	5.94
Пояс ПЗ.2					
		Бетон класса В15/Ф50/М4/ГОСТ 26633-91 (V=0.27х1= 0.27 м3)	1	675.00	675.00
	ГОСТ 15588-90*	Болт М 16 х 340	5	0.57	2.85
	ГОСТ 11371-78*	Шайба М 16	10	0.01	0.10
	ГОСТ 15526-70*	Гайка М 16	5	0.03	0.15
18		12 А-III (А 400) ГОСТ 5781-82 L= 4455	4	3.96	15.84
4		6 А-I (А 240) ГОСТ 5781-82 L= 1000	19	0.22	4.18
Пояс ПЗ.3					
		Бетон класса В15/Ф50/М4/ГОСТ 26633-91 (V=0.13х1= 0.13 м3)	1	325.00	325.00
19		12 А-III (А 400) ГОСТ 5781-82 L= 2140	4	1.90	7.60
4		6 А-I (А 240) ГОСТ 5781-82 L= 1000	9	0.22	1.98

Ведомость расхода стали, кг						
Марка элемента	Изделия арматурные					Всего (общие расходы)
	Арматура класса				Всего	
	А-I		А-III			
	ГОСТ 5781-82*		ГОСТ 5781-82*			
	Ø 6	Всего	Ø 12	Всего		
Пояс ПЗ.1 (штук 1, V=0.38м3)	5.94	5.94	22.76	22.76	28.70	28.70
Пояс ПЗ.2 (штук 1, V=0.27м3)	4.18	4.18	15.84	15.84	20.02	20.02
Пояс ПЗ.3 (штук 1, V=0.13м3)	1.98	1.98	7.60	7.60	9.58	9.58
Сумма для всех элементов	12.10	12.10	46.20	46.20	58.30	58.30

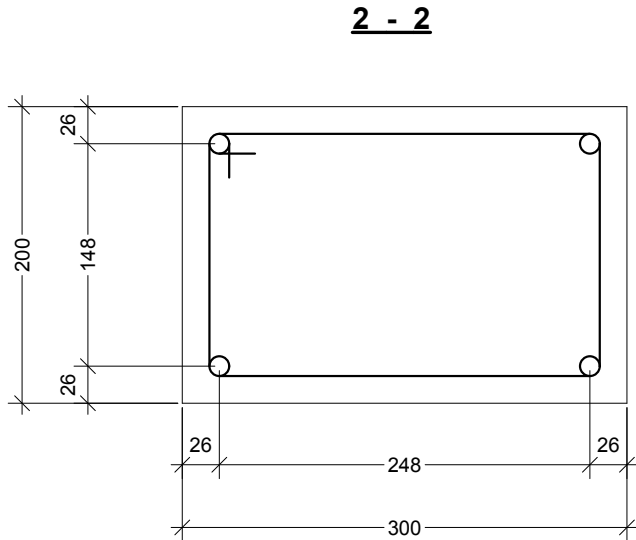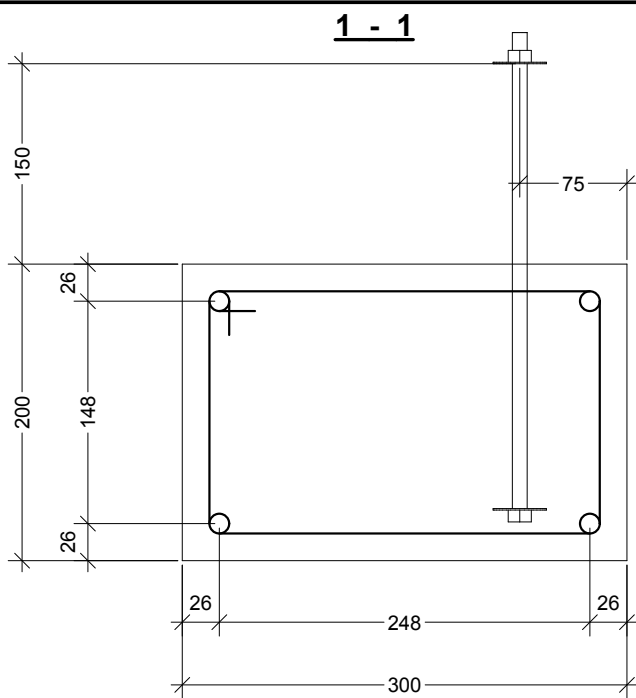

Ведомость деталей	
Марка, позиция	Эскиз
4	

Разработал	Хоруженко		2-х этажный жилой дом, кадастровый №50:60:0020101:135, НП "Индивидуальный строитель", участок 2 по ул. Спас-Тишиловская, микрорайон "АБ" в городе Пущино, Московской области	Лист
Пояс ПЗ.1, ПЗ2 и ПЗ.3				37