


Планировочное решение.  
М 1:50

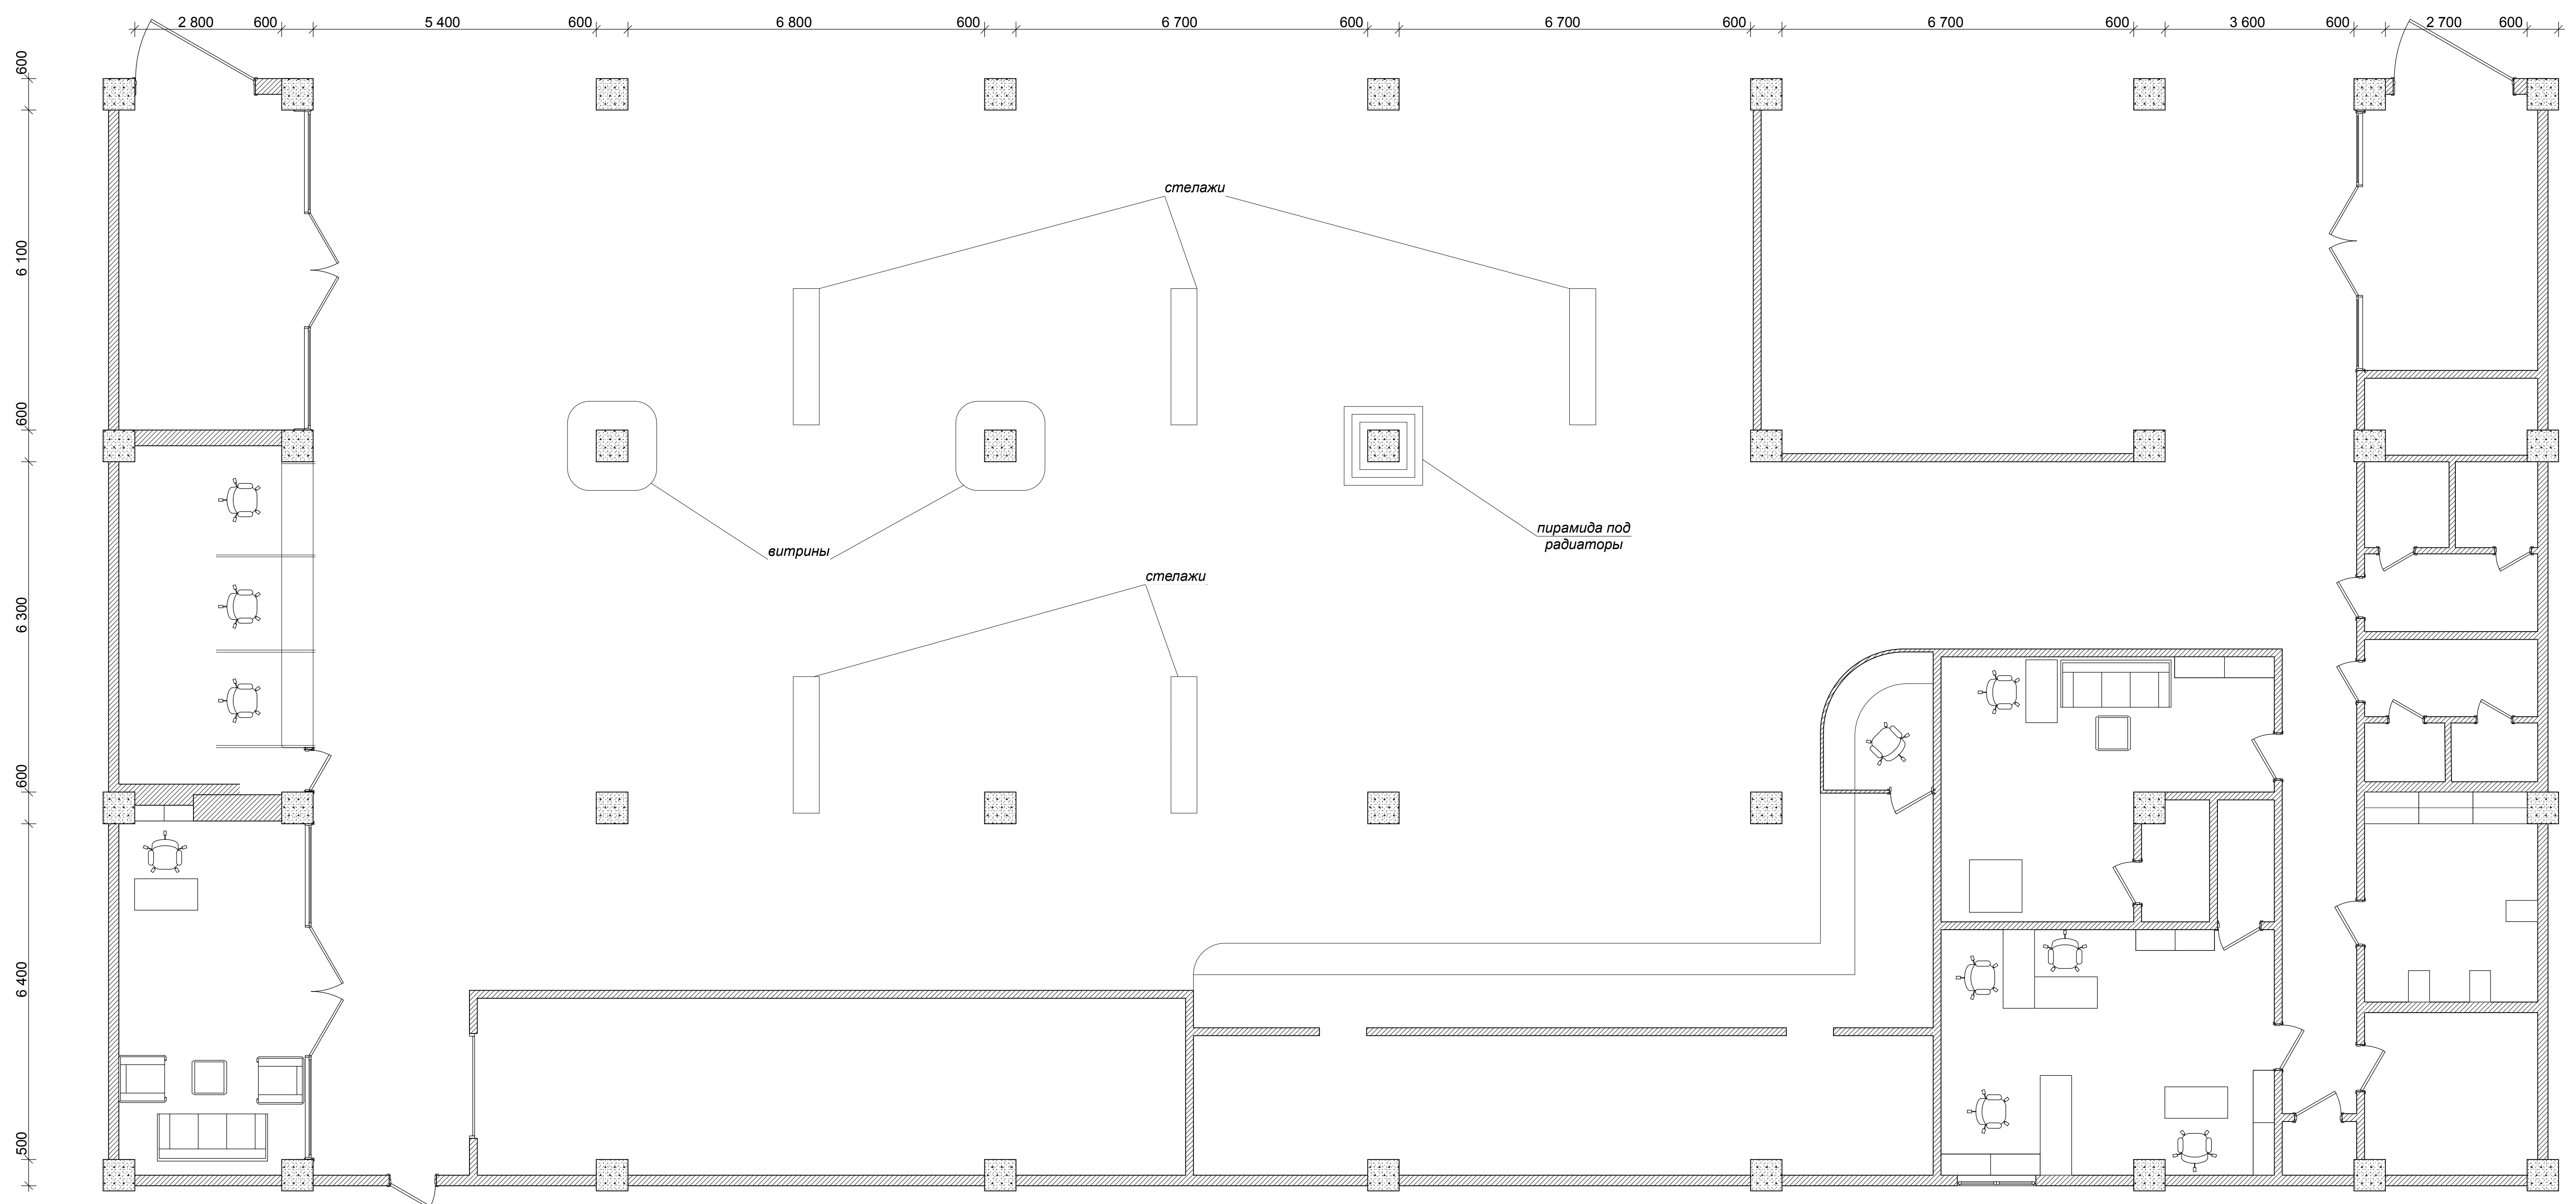

Дизайн-проект торгового комплекса "Энергия"			
Витрина	Проектировщик	Специальность	Лист
	Григорьев М.Г.	ДП	2
Планировочное решение		4 Ноябрь 2008	
М 1:50		2008	

Итого листов: 2  
Листов в альбоме: 2