


План расстановки светильников М 1:100

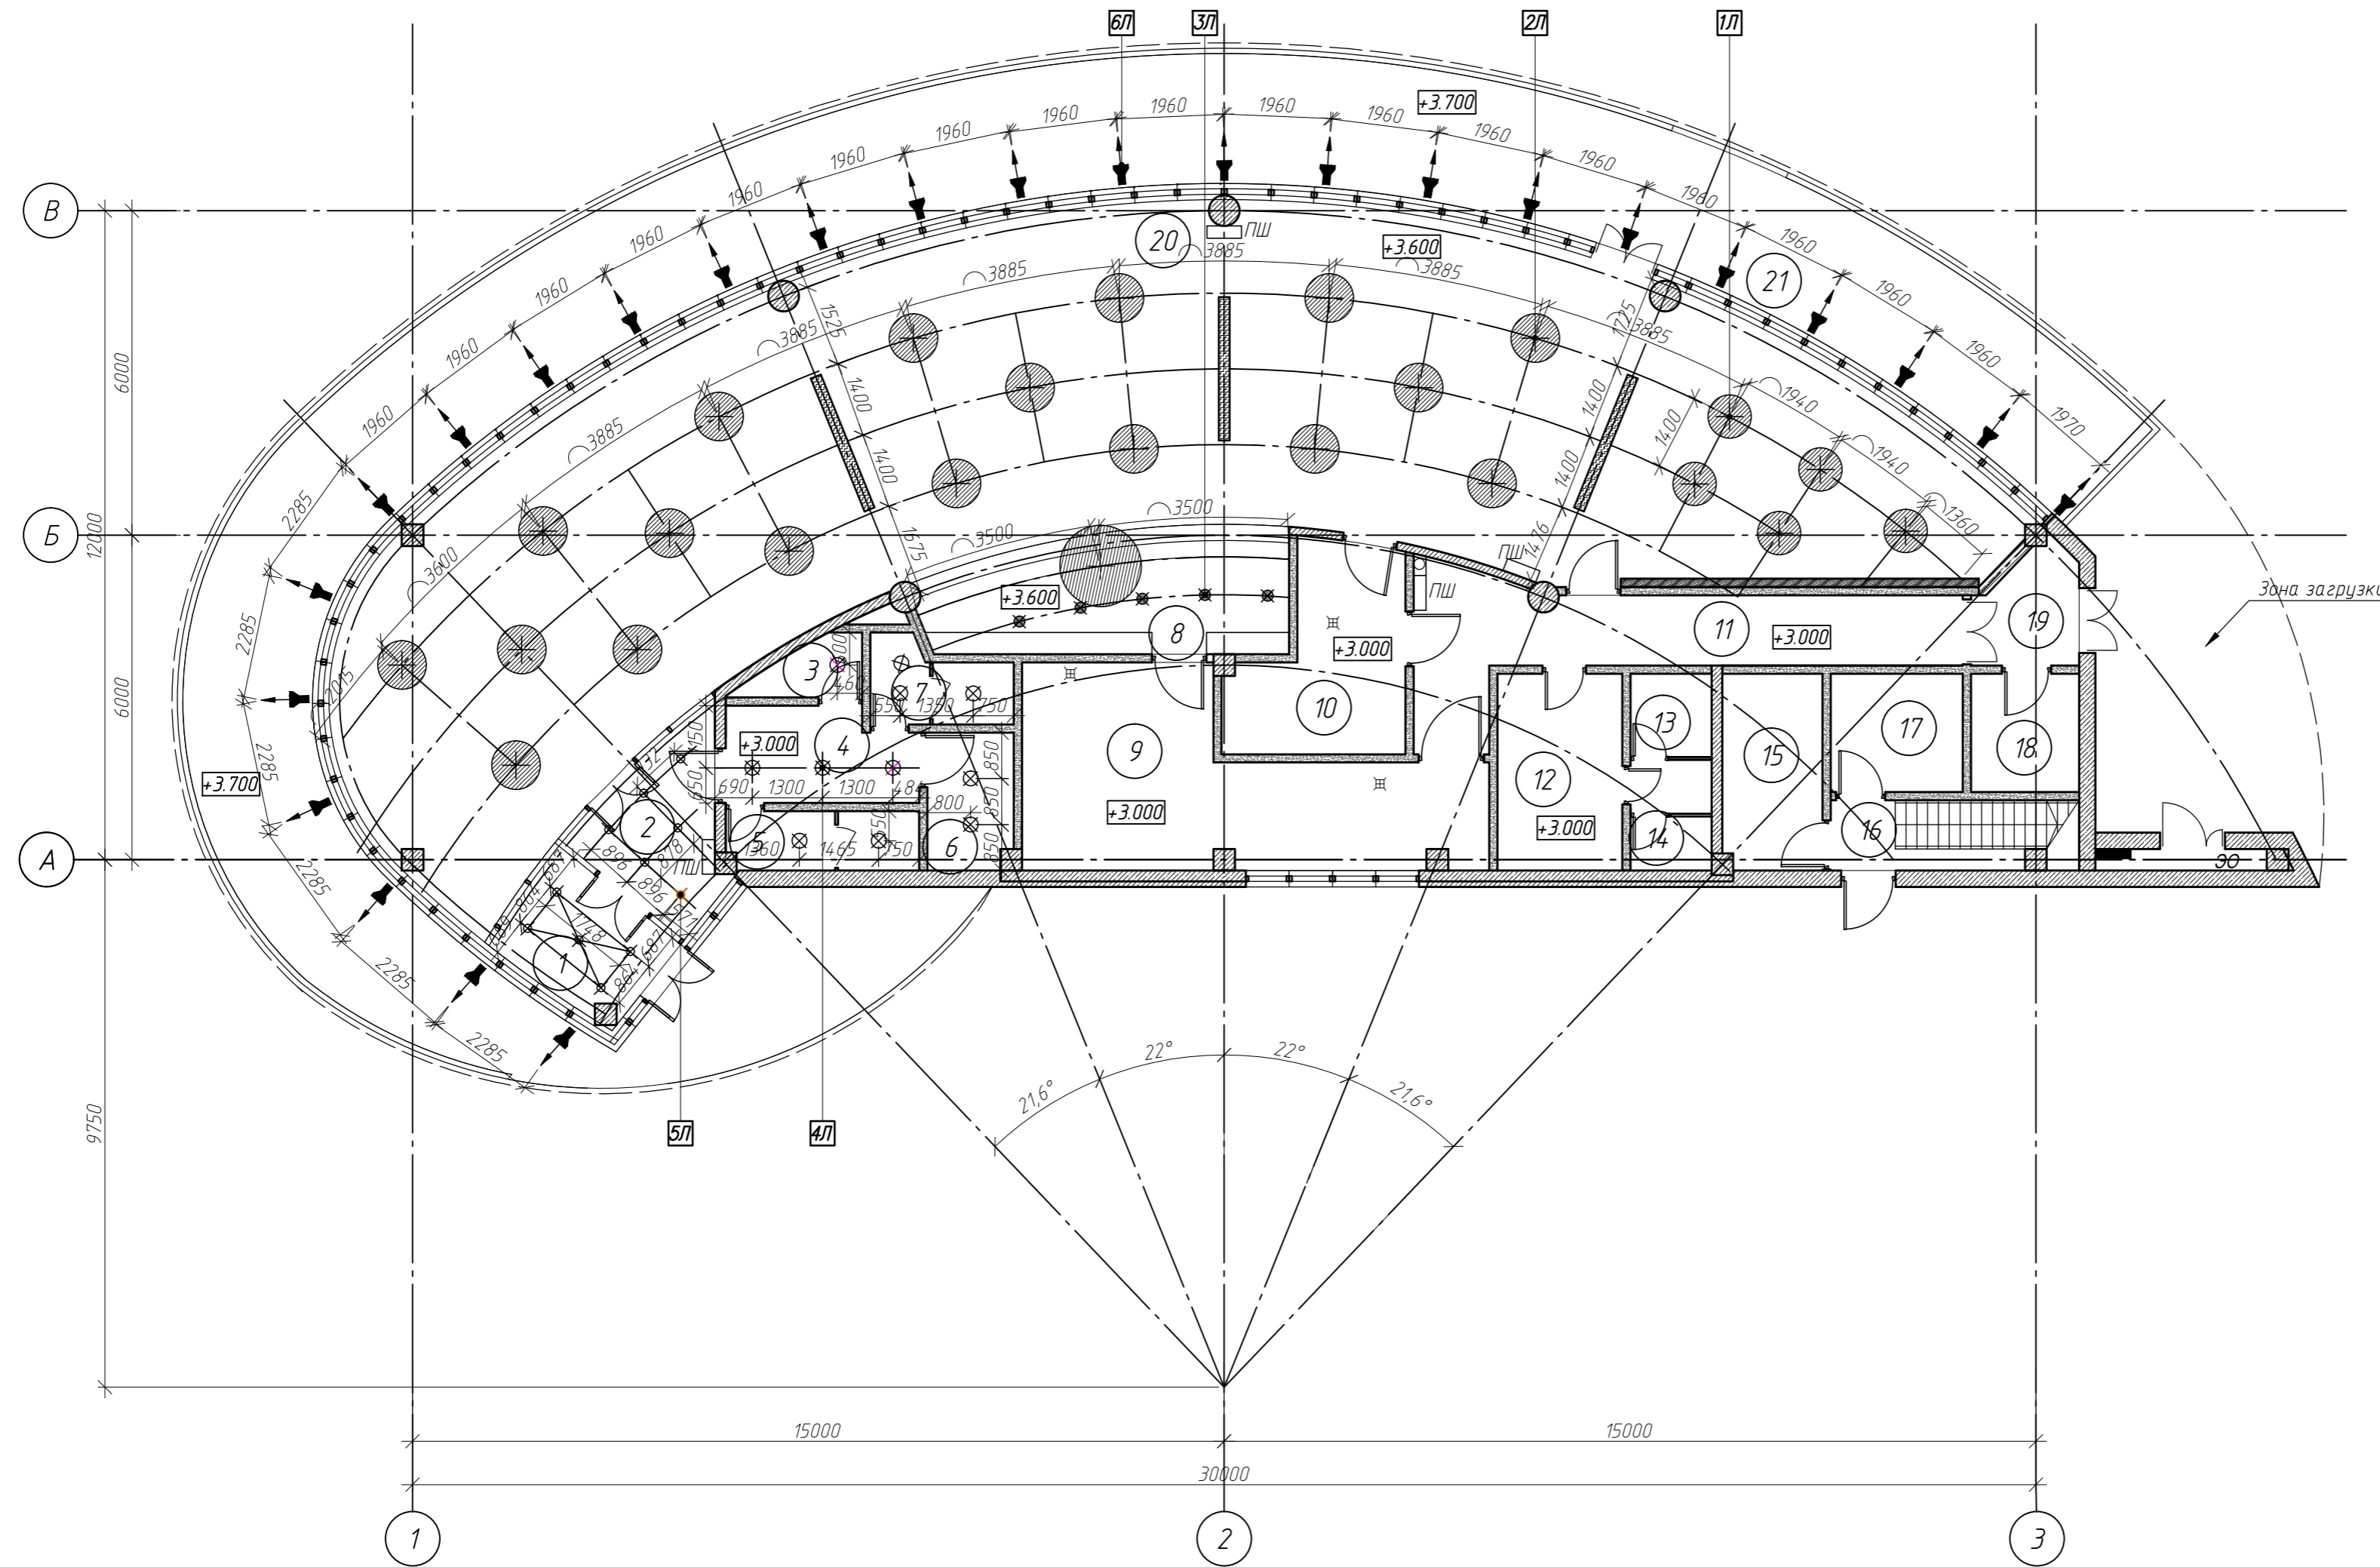

УСЛОВНЫЕ ОБОЗНАЧЕНИЯ:

- Светильник подвесной декоративный из бумаги по индивидуальному заказу
- Светильник подвесной
- Светильник подвесной
- Светильник встраиваемый
- Светильник встраиваемый
- Светильник точечный встраиваемый
- Светильник на штанге
- Скрытая светодиодная подсветка
- Электропит
- Отметка уровня потолка
- Номер помещения по эксплуатации
- Обозначение светильника по ведомости

Экспликация помещений

Номер помещения	Наименование	Площадь, м²	Кат. помещения	Номер помещения	Наименование	Площадь, м²	Кат. помещения	Номер помещения	Наименование	Площадь, м²	Кат. помещения
1	Тамбур	5.8		9	Подсобное помещение (теплое и холодное отделение)	23.5		17	Техпомещение	5.8	
2	Вестибюль	6.9		10	Моечная посуды	10.1		18	Кладовая и моечная тары	5.0	
3	Кладовая уборочного инвентаря	1.8		11	Коридор	16.3		19	Загрузочная	3.7	
4	Коридор с умывальниками	5.9		12	Гардероб персонала; комната приема пищи	8.4		20	Зал на 120 посадочных мест	182.0	
5	Мужской санузел	3.8		13	Душевая	2.3		21	Летняя веранда на 34 посадочных места	113.0	
6	Санузел для инвалидов	4.0		14	Санузел персонала	3.0					
7	Женский санузел	3.5		15	Техпомещение	7.3					
8	Бар	14.4		16	Лестница	6.0					
									ИТОГО:	336.0	

ПРИМЕЧАНИЕ:

- Выпуски кабеля под светильники выполнить с запасом в зависимости от модели.
- В светильниках использовать энергосберегающие криптонные лампы с овальной матовой колбой.
- Привязка всех светильников дана по центру крепежного элемента.
- Расположение пожарных выпусков уточнить по месту.

Заказчик: ООО "Икс Игрек Зет"				
Комплекс зданий и сооружений - гостиничный комплекс и апартамент-отель категории 3 звезды и 4 звезды на 3600 номеров, из них не менее 400 номеров категории 4 звезды (проектные и изыскательские работы, строительство).				
Изм.	Кол.уч.	Лист	№ док.	Подп.
ГАП	Бочаров В.А.			
Дизайнер	Янчикова Д.Х.			
Разработал	Янчикова Д.Х.			
Проверил	Янчикова Д.Х.			
Здание №18.1 Ресторан. Дизайн-проект интерьера.			Стадия	Лист
			ДП	8
План расстановки светильников М 1:100			ООО "Милхаус Концепт Дизайн" Mealhouse	