

ГЕНЕРАЛЬНИЙ ПЛАН М 1:500



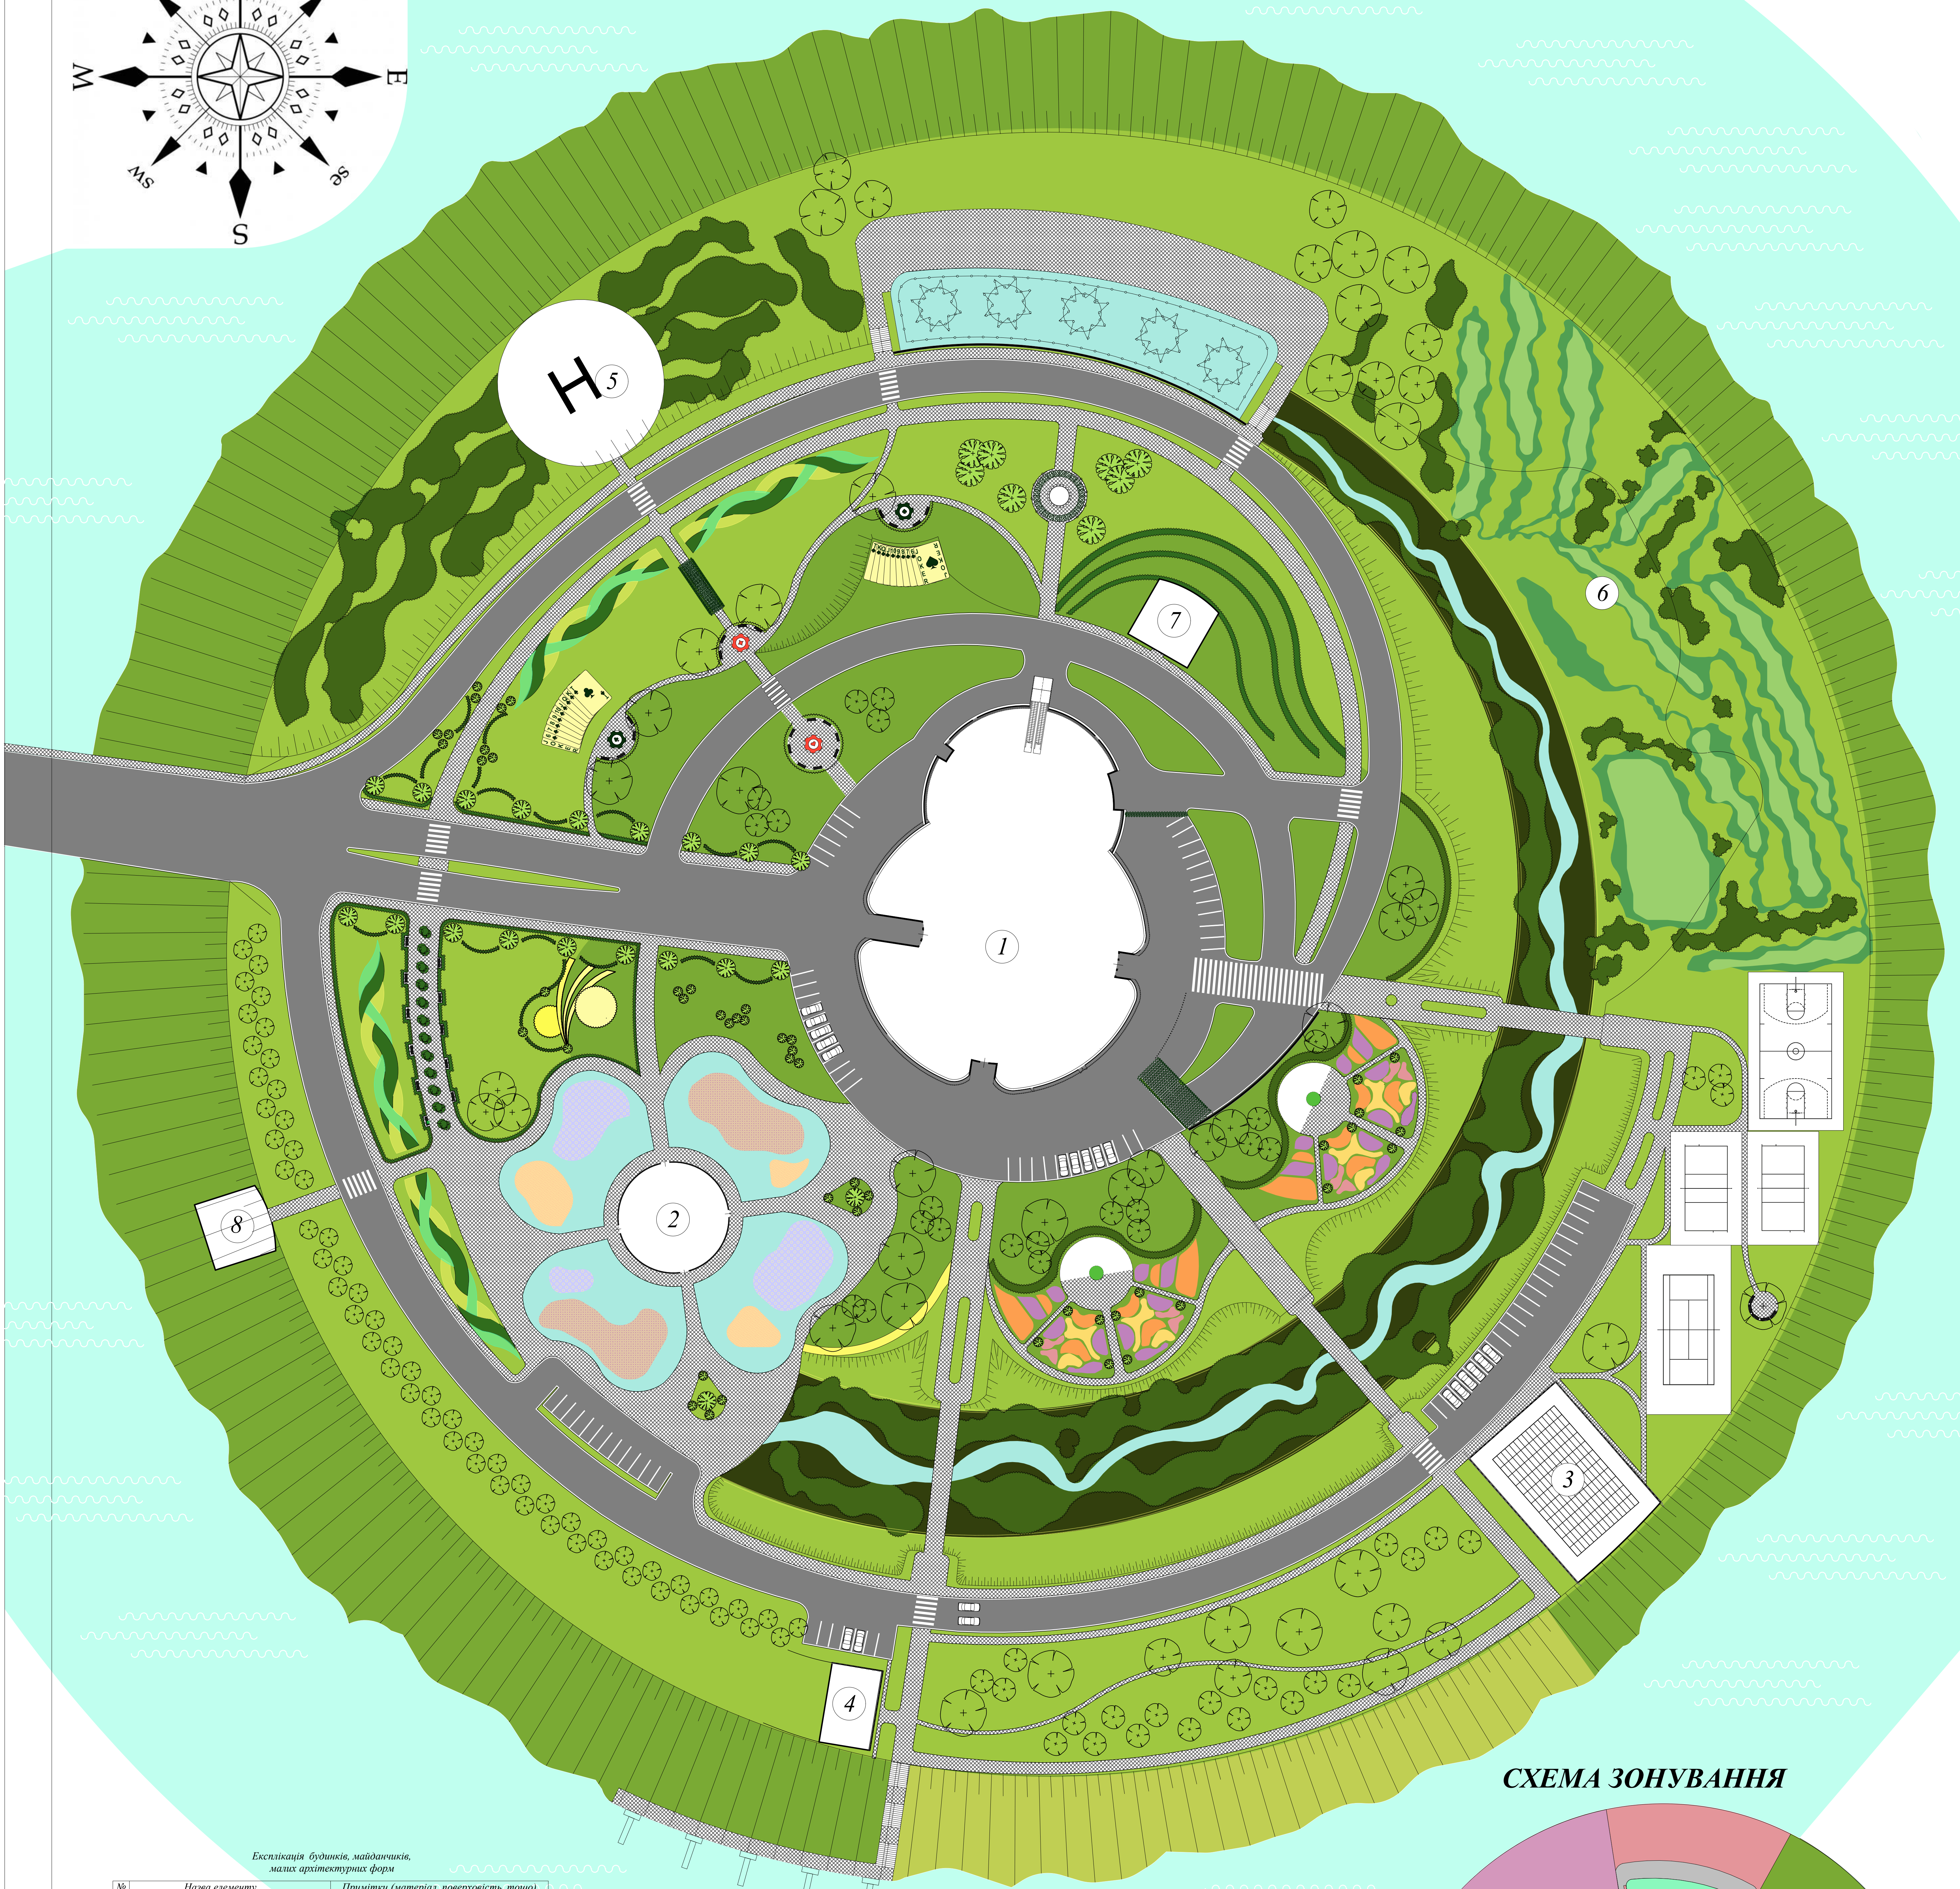


СХЕМА ЗОНУВАННЯ

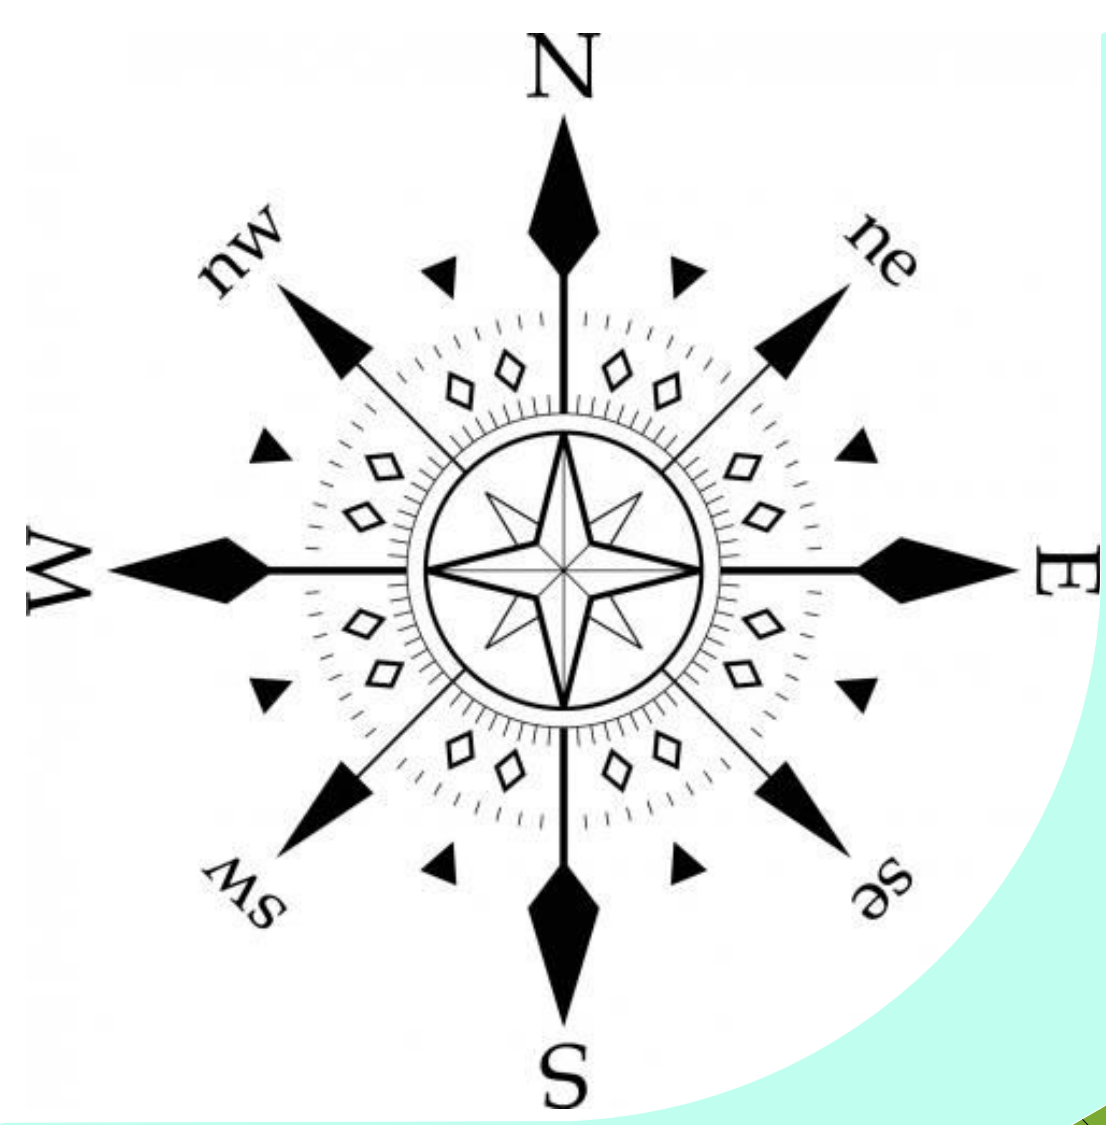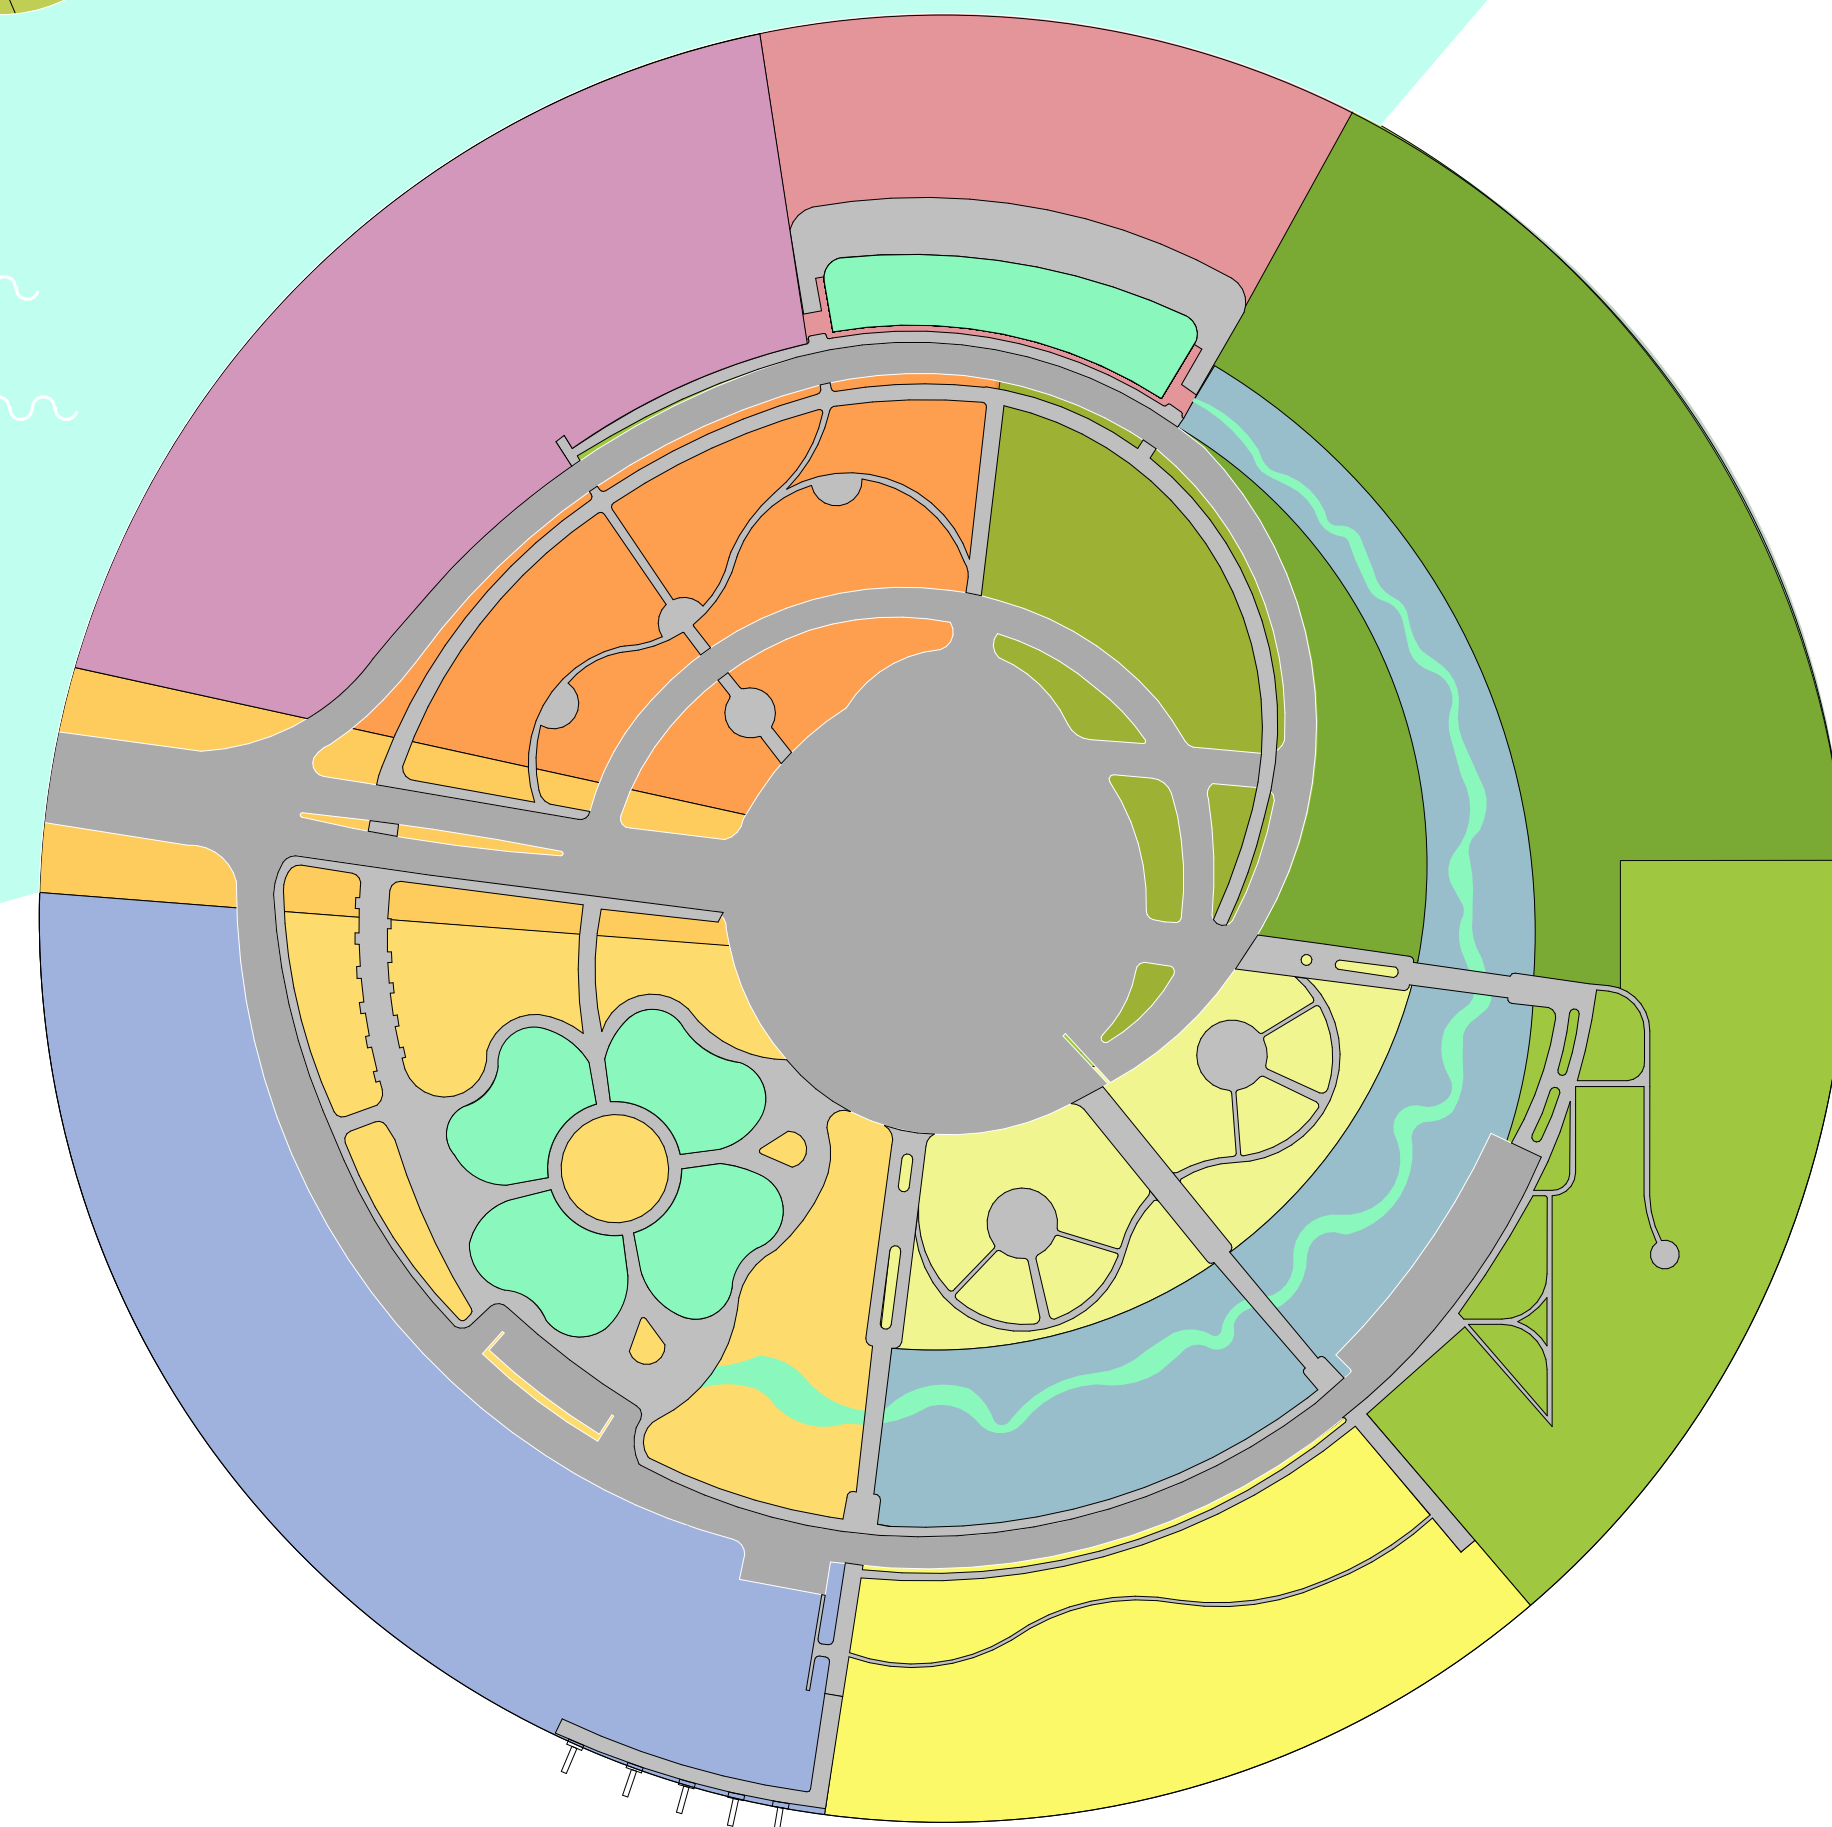

Експлікація будівлі, майданчиків, малих архітектурних форм

№	Назва елементу	Примітки (матеріал, поверховість, товщина)
1	Готель	Домінуюча споруда острова, у висхідній частині конічної
2	Ресторан на воді	Ресторан у висхідній частині конічної
3	Спортивний комплекс	Споруда, покриття якої засієна травою; спортивні майданчики
4	Адміністрація порту	Споруда, покриття якої засієна травою
5	Вертолітна площадка	Засієний спеціальним газонним покриттям
6	Гольф-майданчик	Споруда розташована в підвальному приміщенні
7	Водонабірна споруда	Споруда розташована в підвальному приміщенні
8	Водоочисна споруда	Споруда розташована в підвальному приміщенні

Умовні позначення

Умовні позначення

Техніко-економічні показники					
№	Елементи структури	Сучасний стан		По проекту	
		Га	%	Га	%
7	Будівлі та споруди	0,00	0	0,44	4
2	Покриття доріг, майданчиків, доріжок в. т.ч.: декоративна плитка, спеціальне покриття	0,00	0	2,7	21
3	Озеленення в. т.ч.: дерева, чагарники, газони, квітники	0,0	0	8,7	70
4	Водні пристрої	0,0	0	0,48	5
5	Інші території	0,0	0		
6	Всього	0,0	0	12,5	100

- Будівлі та споруди
- Дорожно-стежкова мережа
- Дорога для пішоходів
- Зона парковки
- Міст
- Пляж
- Дніпро
- Водойма
- Сад камінь
- Камінь
- Мікрорельєф

- Лавка
- Альтанка
- Пергола
- Бювет
- Дерева в горщиках
- Хвойні дерева
- Листяні дерева
- Листяні куці
- Квітники
- Водяні рослини
- Фонтан
- Причал

- Вхідна зона
- Прогулянкова зона
- Зона казино
- Припортова зона
- Зона вертолітного транспорту
- Зона відпочинку
- Гольфзона
- Технічна зона
- Спортзона
- Зона тихого відпочинку
- Сад камінь
- Зона пляжу