


План устройства перегородок, дверных и оконных проемов

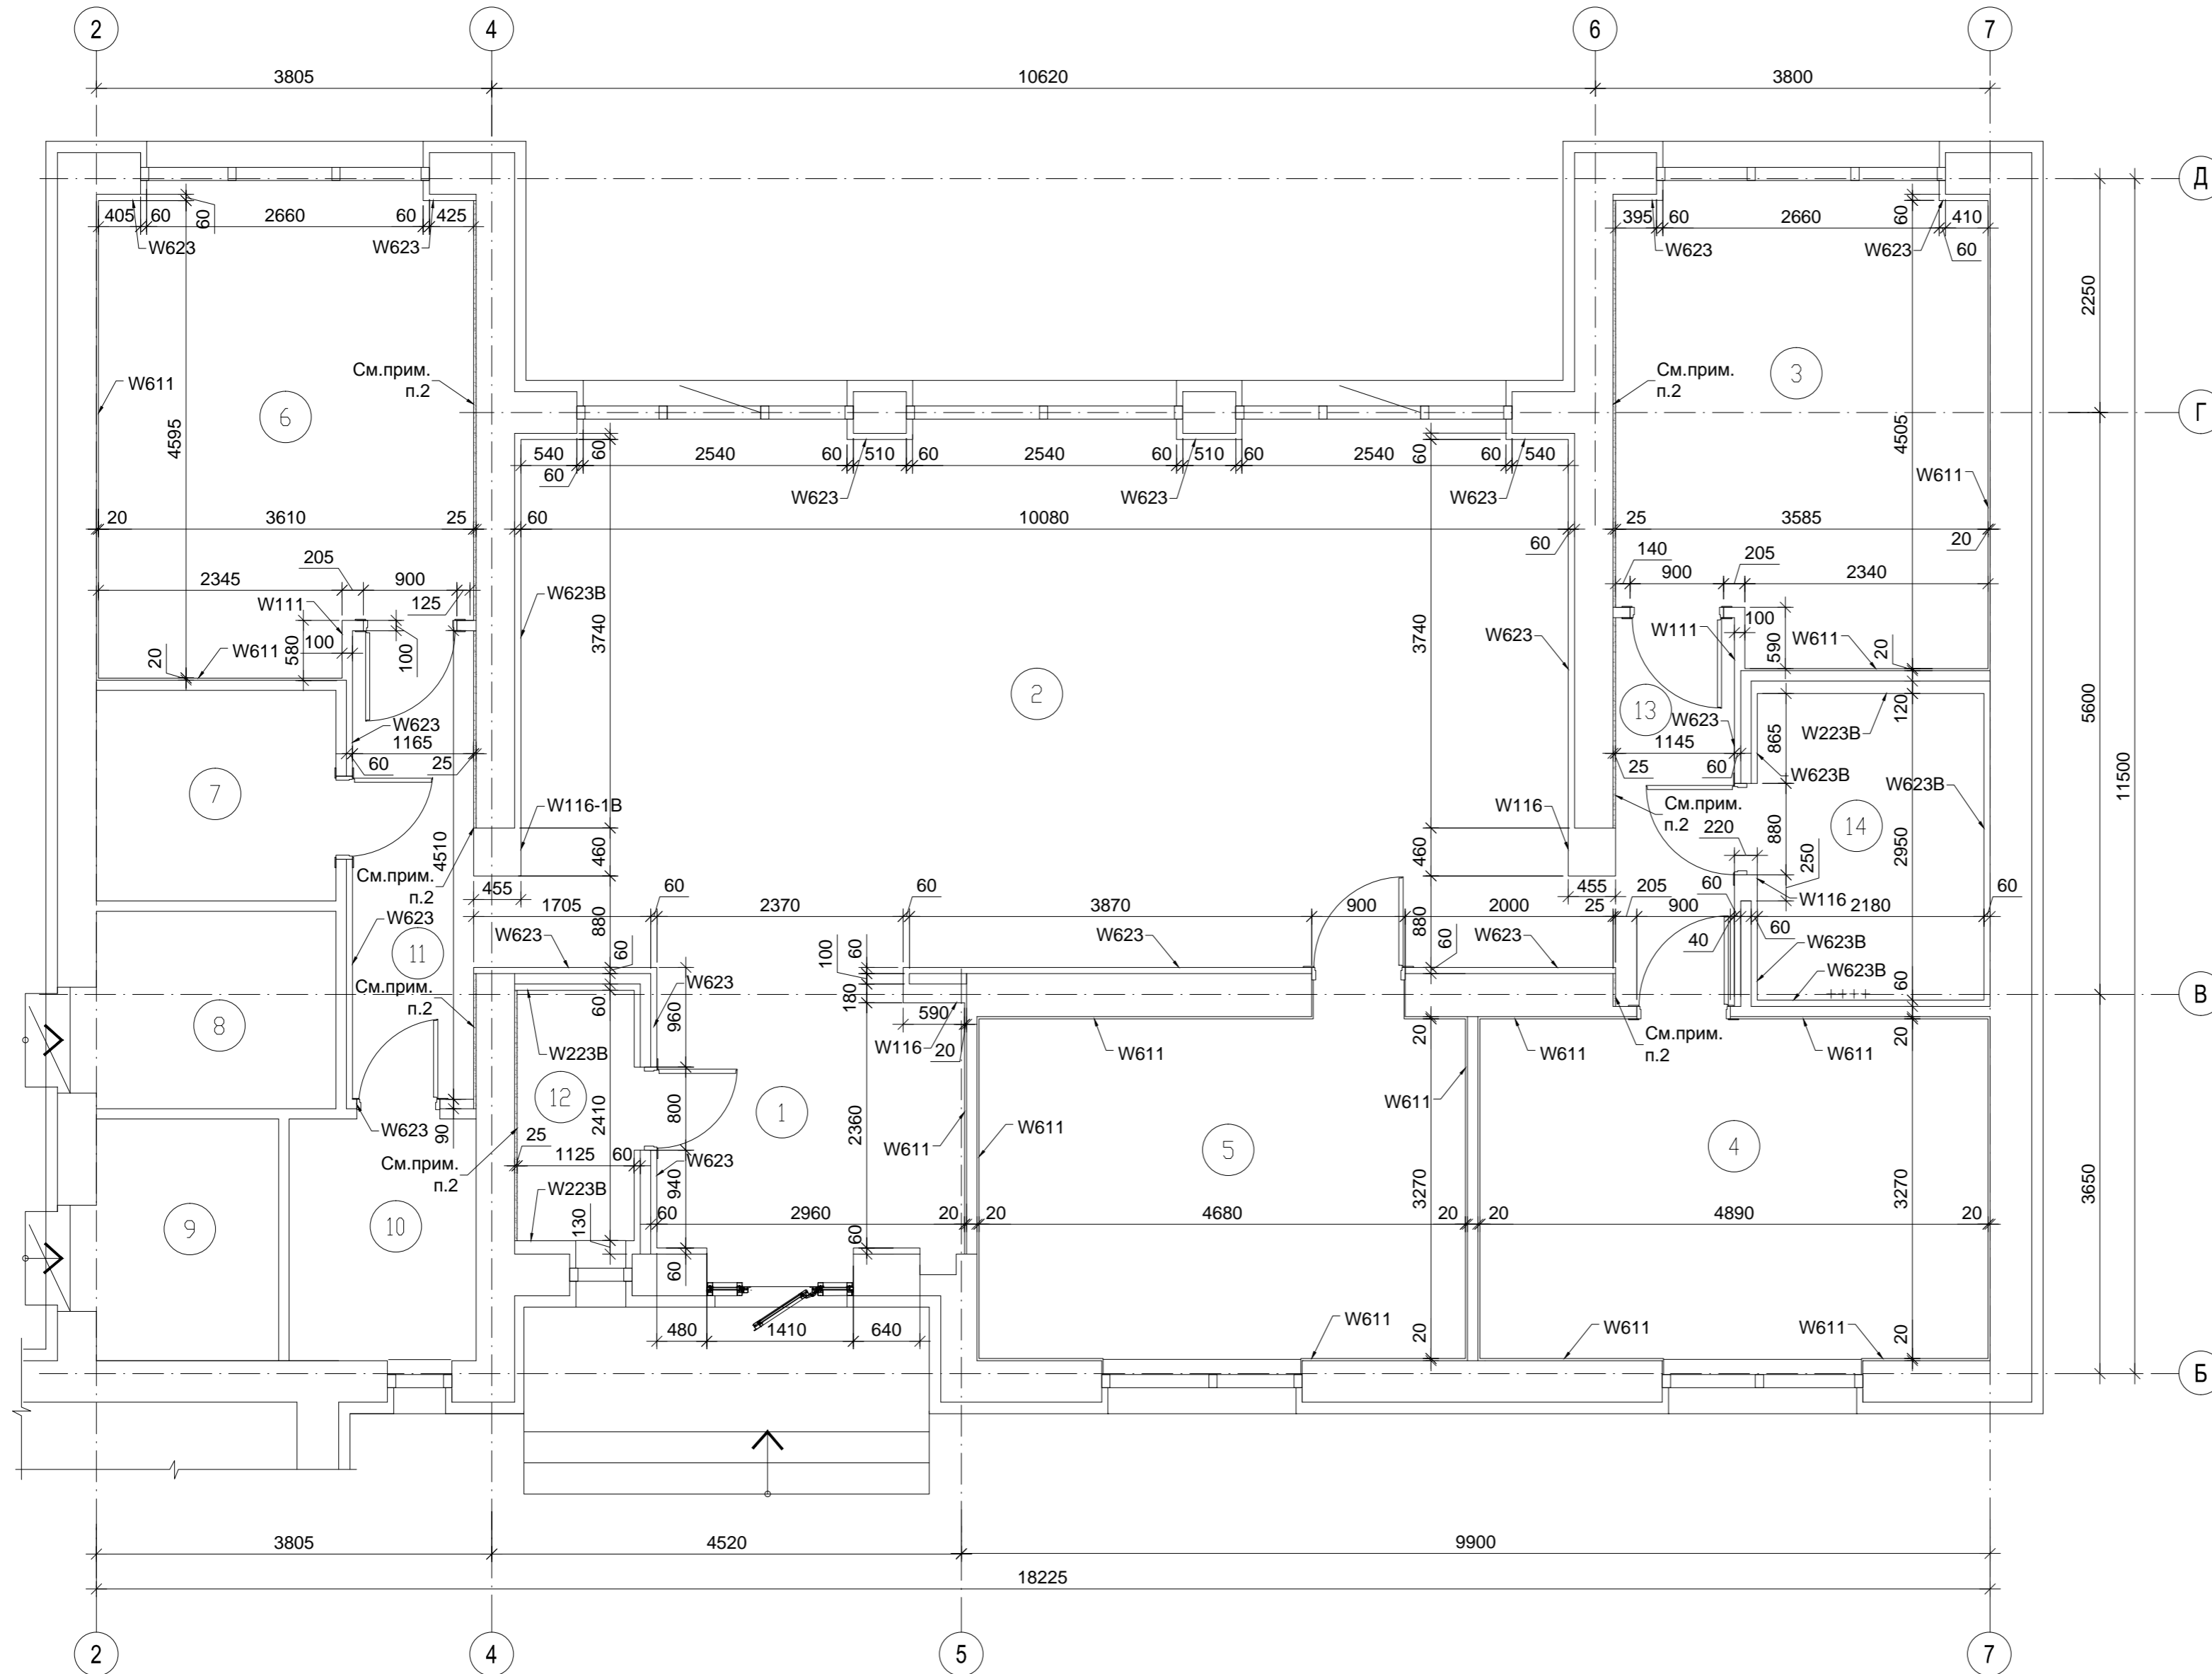

1. Данный лист смотри совместно с листом АИ-2, АИ-3.
2. Перед облицовкой керамогранитом выполнить штукатурку по сетке, обработать грунтовкой Бетоноконтакт Клауф .
4. Экспликацию помещений см. на л. АР-3.
5. Ведомость дверных проемов см. л. АИ-3.
6. Маркировка перегородок и облицовочных стен принята по каталогам "Кнауф" со следующими изменениями:
 - перегородки W116-1B, выполняются по типу W116 соответственно каталогу с применением влагостойких листов типа GKB1 с одной стороны.
 - стены облицовочные W623B, W611B выполняются по типу W623, W611 соответственно каталогу с применением влагостойких листов типа GKB1.
7. В помещениях где предполагается облицовка керамогранитной плиткой стойки каркаса необходимо устанавливать через каждые 300мм.
8. Облицовку откосов проемов выполнить типа W611 на клею "Перлфикс".
9. Перегородки, облицовку стен и потолки выполнять после монтажа всех инженерных коммуникаций.
10. Перегородки и облицовочные стены выполнять по монтажным узлам фирмы "КНАУФ" или серии "Перегородки системы "КНАУФ" поэлементного складання із гіпсокартонних листів на металевому та дерев'яному каркасах для будівництва житлових, громадських і промислових будівель", разработанной ДЕРЖБУДУКРАЇНИ, УКРНДІПЦИВІЛЬСІЛЬБУД в 2001 году.
11. Огнестойкость перегородок см. протокол испытаний N 33/3Ц-98 на огнестойкость НИИ ПБМВС Украины.
12. В пределах отверстий в строительных конструкциях профили крепления гипсокартона не устанавливать.
13. После прокладки коммуникаций отверстия в стенах и перегородках тщательно заделывать по месту.



Зам. инв. N

Подпись / дата

Инв. N об.

| | | | | | | | | | | |
|------------|--------|------|-------|---------|------|---|--|-------------------|------|--------|
| | | | | | | АИ заказчик : Иомтева Я.В. | | | | |
| | | | | | | Жилой дом в с. Песчанка Новомосковского района Днепропетровской области по ул.Красный Лиман 4Ж | | | | |
| Изм. | Кол.уч | Лист | Ндок. | Подпись | Дата | Жилой дом | | Стадия | Лист | Листов |
| | | | | | | АИ | | 4 | | |
| Архитектор | | | | | | План устройства перегородок, дверных и оконных проемов | | г. Днепропетровск | | |