План первого этажа М 1:100

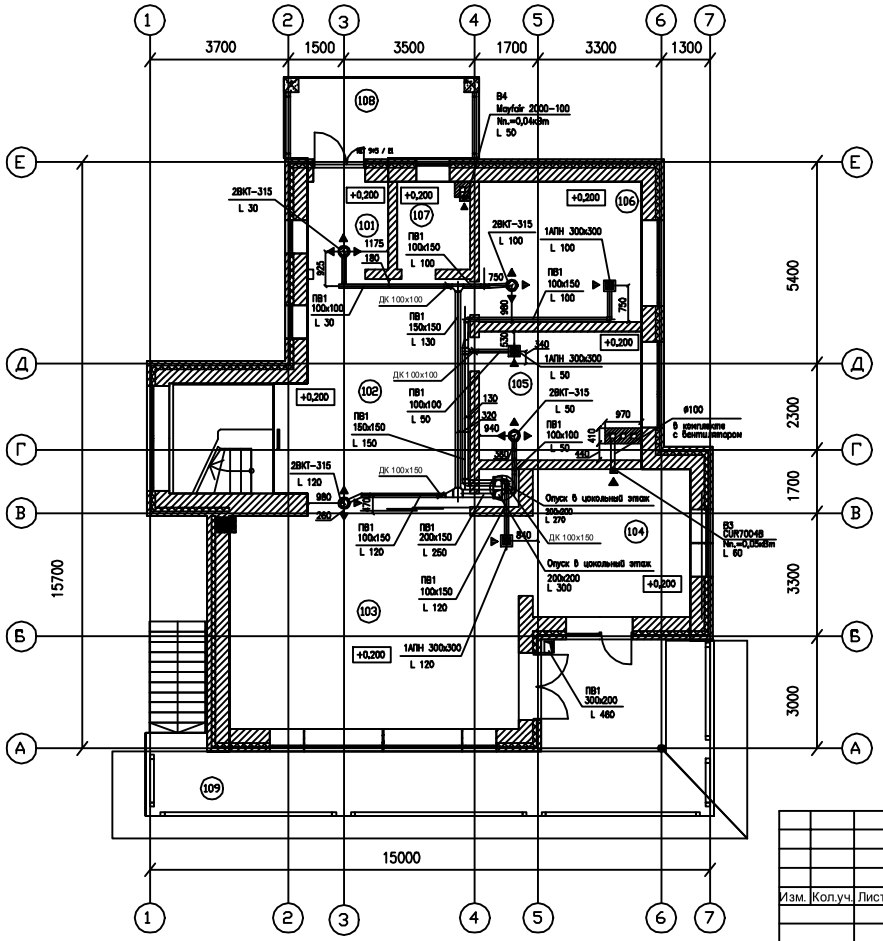

Воздухообмен в помещениях первого этажа

N пом.	Наименование помещения	F м2	V м3	Воздухообмен м3/ч Lпр	Lвыт.	Кратность пр.	выт.	Обозначение системы	Примечание
1	2	4	5	6	7	8	9	10	11
101	Тамбур	8,07	17,75	30	—	1,69	—	ПВ1	—
102	Холл	29,38	102,83	—	—	—	—	—	—
103	Гостиная Столовая	44,32	155,12	120	120	0,77	0,77	ПВ1	—
104	Кухня	17,82	61,35	—	60	—	0,97	В3	—
105	Гостиная	14,91	52,2	50	50	0,95	0,95	ПВ1	—
106	Гостиная	16,38	57,36	100	100	1,74	1,74	ПВ1	—
107	С/у	4,59	16,10	—	50	—	3,10	В4	—
108	Крыльцо	10,37	—	—	—	—	—	—	—
109	Терраса	36,71	—	—	—	—	—	—	—

Условные обозначения:

— Воздухораспределительные устройства.

— Гибкий воздуховод SONODUCT ф125.

Примечание:

1.За нулевую отметку принять уровень чистого пола первого этажа.

2.Все сущ. привязки уточнить перед монтажом.

3.Воздуховоды провести максимально близко к потолку.

Изм.	Кол.уч.	Лист	№ док.	Подп.	Дата	Жилой дом.			
						Вентиляция	Стадия	Лист	Листов
							РП	5	10
Утверди						План первого этажа			
Проверил									
Разраб									

Взам. инв. № | Подп. и дата | Инв. № подл.