План второго этажа М 1:100

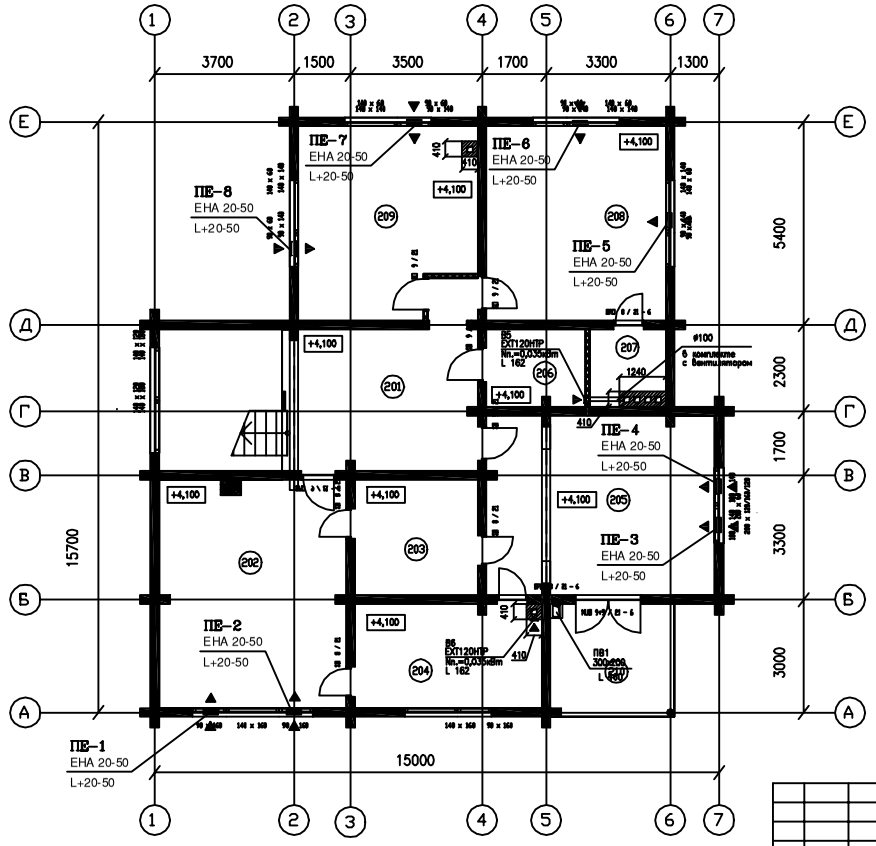

Воздухообмен в помещениях второго этажа

№ пом.	Наименование помещения	F м2	V м3	Воздухообмен м3/ч Lпр	Lвыт.	Кратность возд. пр.	выт.	Обозначение системы	Примечание
1	2	4	5	6	7	8	9	10	11
201	Холл	21,32	66,84	—	—	—	—	—	—
202	Спальня (гостевая)	30,17	94,73	100	—	1,05	—	ПЕ-1, ПЕ-2	—
203	Гардероб	10,04	31,52	—	—	—	—	—	—
204	Ванная	13,69	42,98	—	102	—	3,76	ВВ	—
205	Кабинет	29,98	91,0	90	—	0,96	—	ПЕ-3, ПЕ-4	—
206	Ванная	5,43	17,05	—	102	—	0,5	ВВ	—
207	Гардероб	4,19	13,15	—	—	—	—	—	—
208	Детская	24,66	77,43	80	—	1,03	—	ПЕ-5, ПЕ-6	—
209	Комната	22,85	71,75	70	—	0,97	—	ПЕ-7, ПЕ-8	—
210	Балкон	8,86	27,82	—	—	—	—	—	—

Условные обозначения:

— Воздухозаборный клапан.

— Вытяжной вентилятор.

Примечание:

1. За нулевую отметку принять уровень чистого пола первого этажа.
2. Все сущ. привязки уточнить перед монтажом.
3. Воздухозаборные клапаны установить в верхней части оконных рам.

Взам. инв. №

Подп. и дата

Инв. № подл.

Изм.	Кол.уч.	Лист	№ док.	Подп.	Дата
Утвердил					
Проверил					
Разраб.					

Жилой дом.

Вентиляция

Стадия	Лист	Листов
РП	6	10

План второго этажа