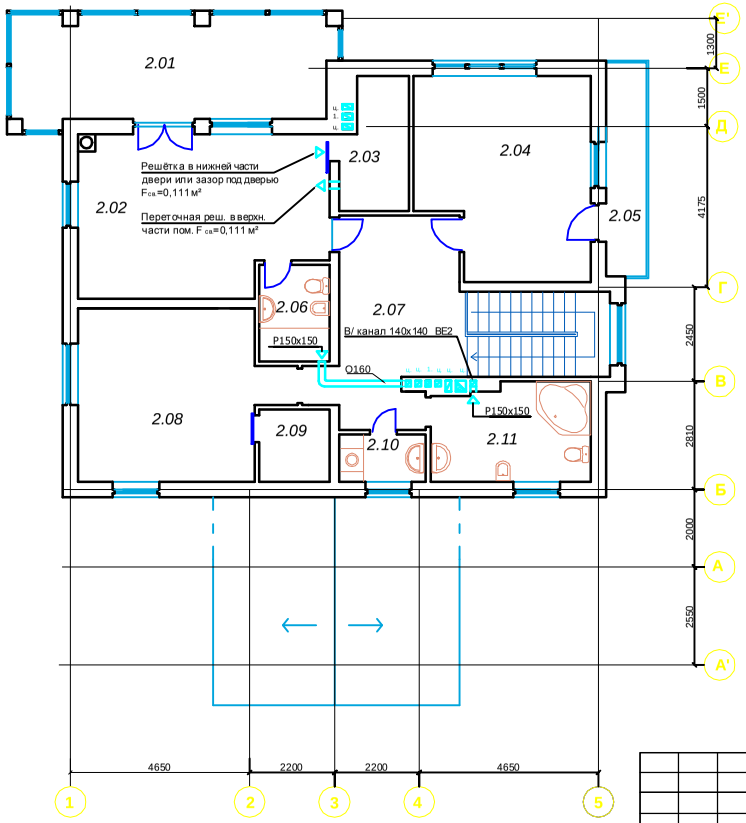

Экспликация помещений.

Номер по плану	Наименование	Площадь, м2
2.01	Терраса	22,49
2.02	Спальня	26,23
2.03	Гардеробная	5,62
2.04	Спальня	21,94
2.05	Балкон	6,02
2.06	Санузел	4,59
2.07	Холл	25,62
2.08	Спальня	21,76
2.09	Гардеробная	3,44
2.10	Постирочная	2,78
2.11	Санузел	10,40

Изм.	Кол.	Лист	Док.	Подп.	Дата				
Разраб.						Дом №1	Стадия	Лист	Листов
							РП	13	
Н. контр..						План 2-го этажа с нанесением систем вентиляции			

Взамен инв. N

Подпись и дата

Инв. N подл.