Фрагмент плана 1 на отм.±0.000

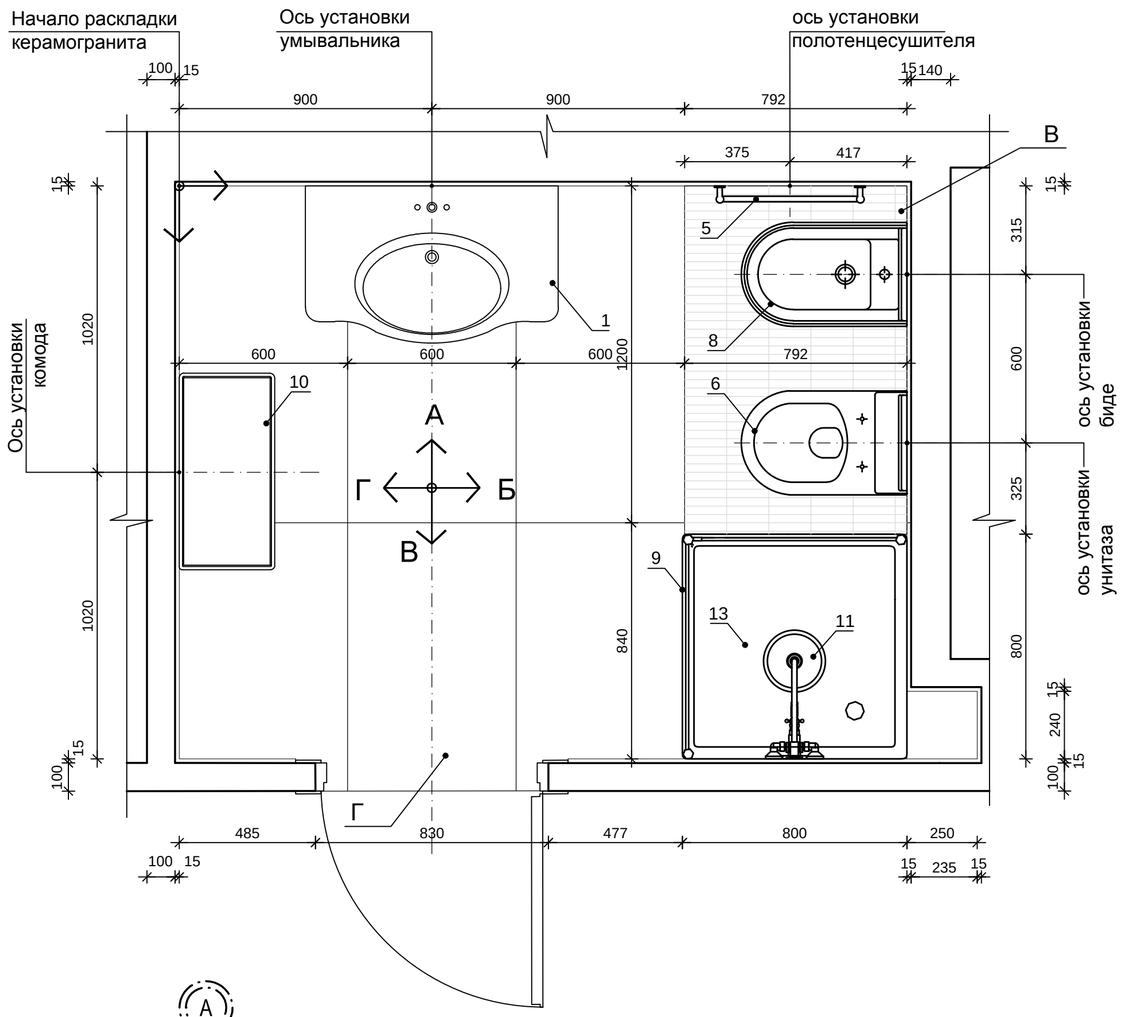

Вид А

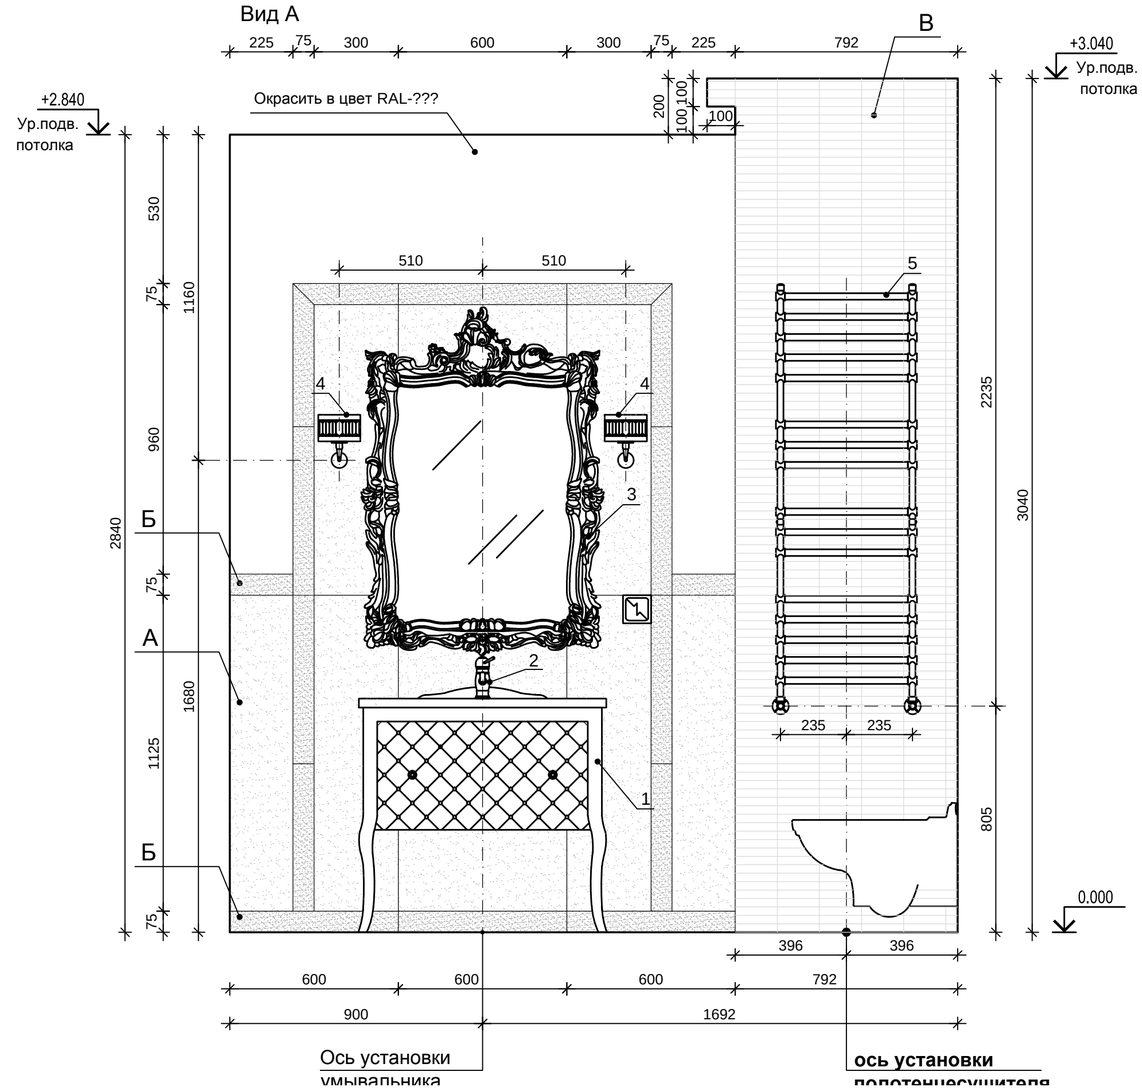

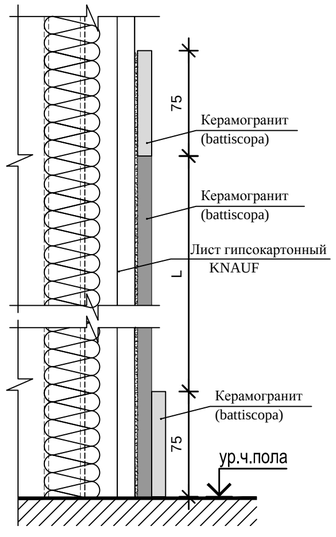

Спецификация сантехники и аксессуаров

Марка (поз.)	Обозначение	Наименование	Каталог	Кол. шт	Примечание
1	Zena	Умывальник с тумбой	Gaia	1	
2	Melrose 71	Смеситель	Fir Italia	1	
3	SPZena	Зеркало 840х1100мм	Gaia	1	
4	APPLI50 ORO	Светильник	Gaia	2	
5	SCCA02A	Полотенцесушитель 700hх430с	Fir Italia	1	
6	Hommage	Унитаз	Villeroy-boch	1	
7		Кнопка смыва	-	1	
8	Hommage	Биде	Villeroy-boch	1	
9	ROME	Душевая кабина 800х800мм	Gaia	1	
10	CASpriscaLC	Комод	Gaia	1	
11	20.3382.2	Душевая стойка	Fir Italia	1	
12	Melrose 71	Смеситель для биде	Fir Italia	1	
13	-	Душевой поддон	-	1	

1. Данный лист смотри совместно с листом АИ-, АИ-.
2. Привязки подвода водопровода и вывода канализации уточнить при производстве работ после приобретения сантехнических приборов.
3. Раскладку напольного керамогранита см.л. АИ-

Изм.	Кол.	Лист	Nдок	Подпись	Дата

Стадия	Лист	Листов

-
-

Взамен инв.N

Подпись и дата

Инв. N подл.