Генплан М 1:100

Условные обозначения

- *Прэктируемые здания*
- *Забор*
- *Каменное дорожное покрытие*
- *Плиточное дорожное покрытие*
- *Гравий*
- *Газон*
- *Живая изгородь*
- *Живая изгородь 3м с зеркалами в арках*
- *Вьющиеся цветы*
- *Фонтан*
- *Ступени*
- *Изгородь*
- *Мостик*
- *Мангал*
- *Колонна*
- *Пергола*
- *Лавочка*
- *Водные устройства*

Экспликация зданий и сооружений
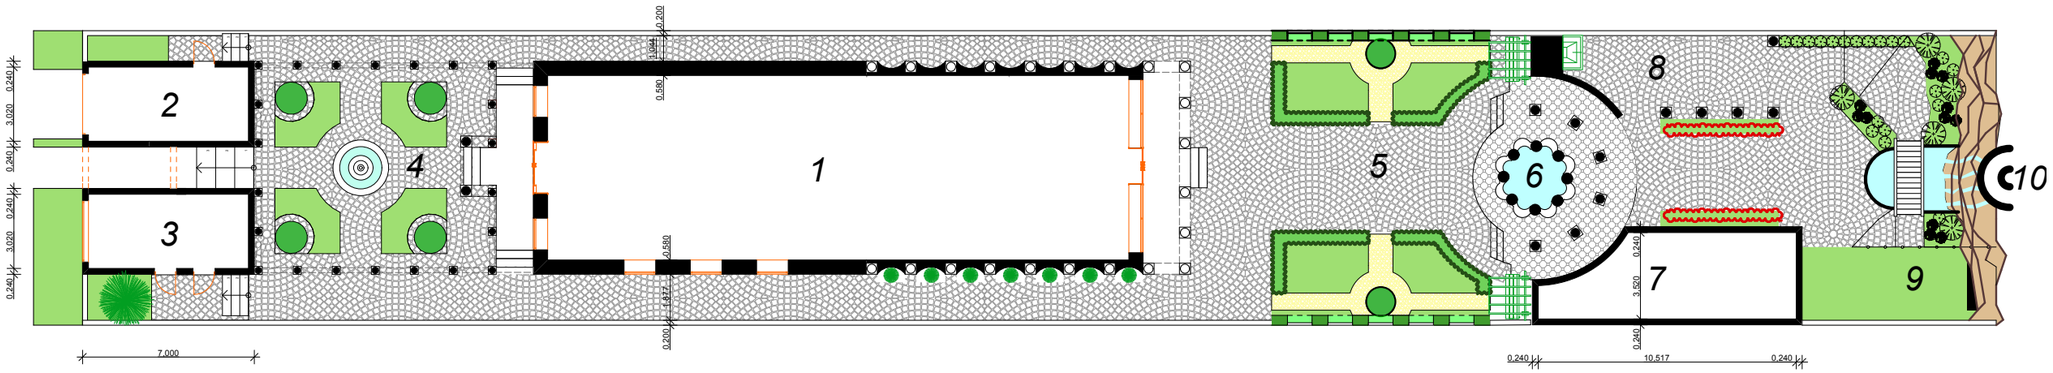
1. *Дом*
2. *Гараж*
3. *Охранный пост с котельной*
4. *Парадный дворик*
5. *Внутренний дворик*
6. *Колоннада с озерцом*
7. *Гостевой дом*
8. *Мангальная беседка*
9. *Будка для собаки*
10. *Статуя Венеры*